

Auteur de Projet :

Architecture et Nature Scrl
Coopérative d'Architectes


Administrateurs

Hubert SAUVAGE,
Delphine BEULEN,
Fannie VAESSEN.

Siège Social

Rue Ste-Wivinne, n°2a
5020 NAMUR (Temploux)
Tél : 081/56.94.87
Fax : 081/63.37.54

E-mail : info@architectureetnature.be
Site web : www.architectureetnature.be
N° TVA : BE 0895 481 432
Banque : 732-0168315-71
RPM : Namur

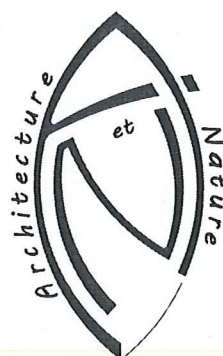

Administrateur
signataire
Hubert SAUVAGE

□ Légende façades :

1	Parement briques ton rouge/brun
2	Bardage bois - Ton naturel
3	Menuiserie Bois - Teinte gris moyen
4	Pierre bleue
5	Gouttières et DEP en zinc
6	Rives : Bois - Ton naturel

7	Couverture en Ardoises naturelles
8	Panneaux photovoltaïques

Maître de l'Ouvrage :

M. et Mme Meert - Demey

Adresse

Avenue Louis Vercauteren n°2/1
1160 AUDERGHEM (Bruxelles)

Maître de
l'ouvrage

Titre Dossier :

Construction d'une habitation

Adresse chantier

Rue Jean Matagne en face du n°23
5020 Vedrin (Namur)

Province de NAMUR

Commune de NAMUR (VEDRIN)

Cadastre : section B parcelle 40G et 45C2

Autorisations :

Feuille: 1/16

Date : 28/06/2016


Dossier : 2015.644.a

Permis d'Urbanisme

VILLE DE NAMUR
PERMIS D'URBANISME

Délivré par le Collège communal en séance du 09-03-2017




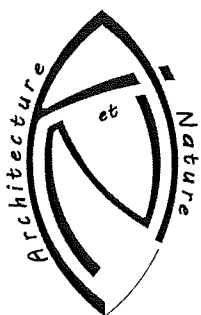

Objet de la demande

VILLE DE NAMUR
PERMIS D'URBANISME

Délivré par le Collège communal
en séance du 03-03-2017

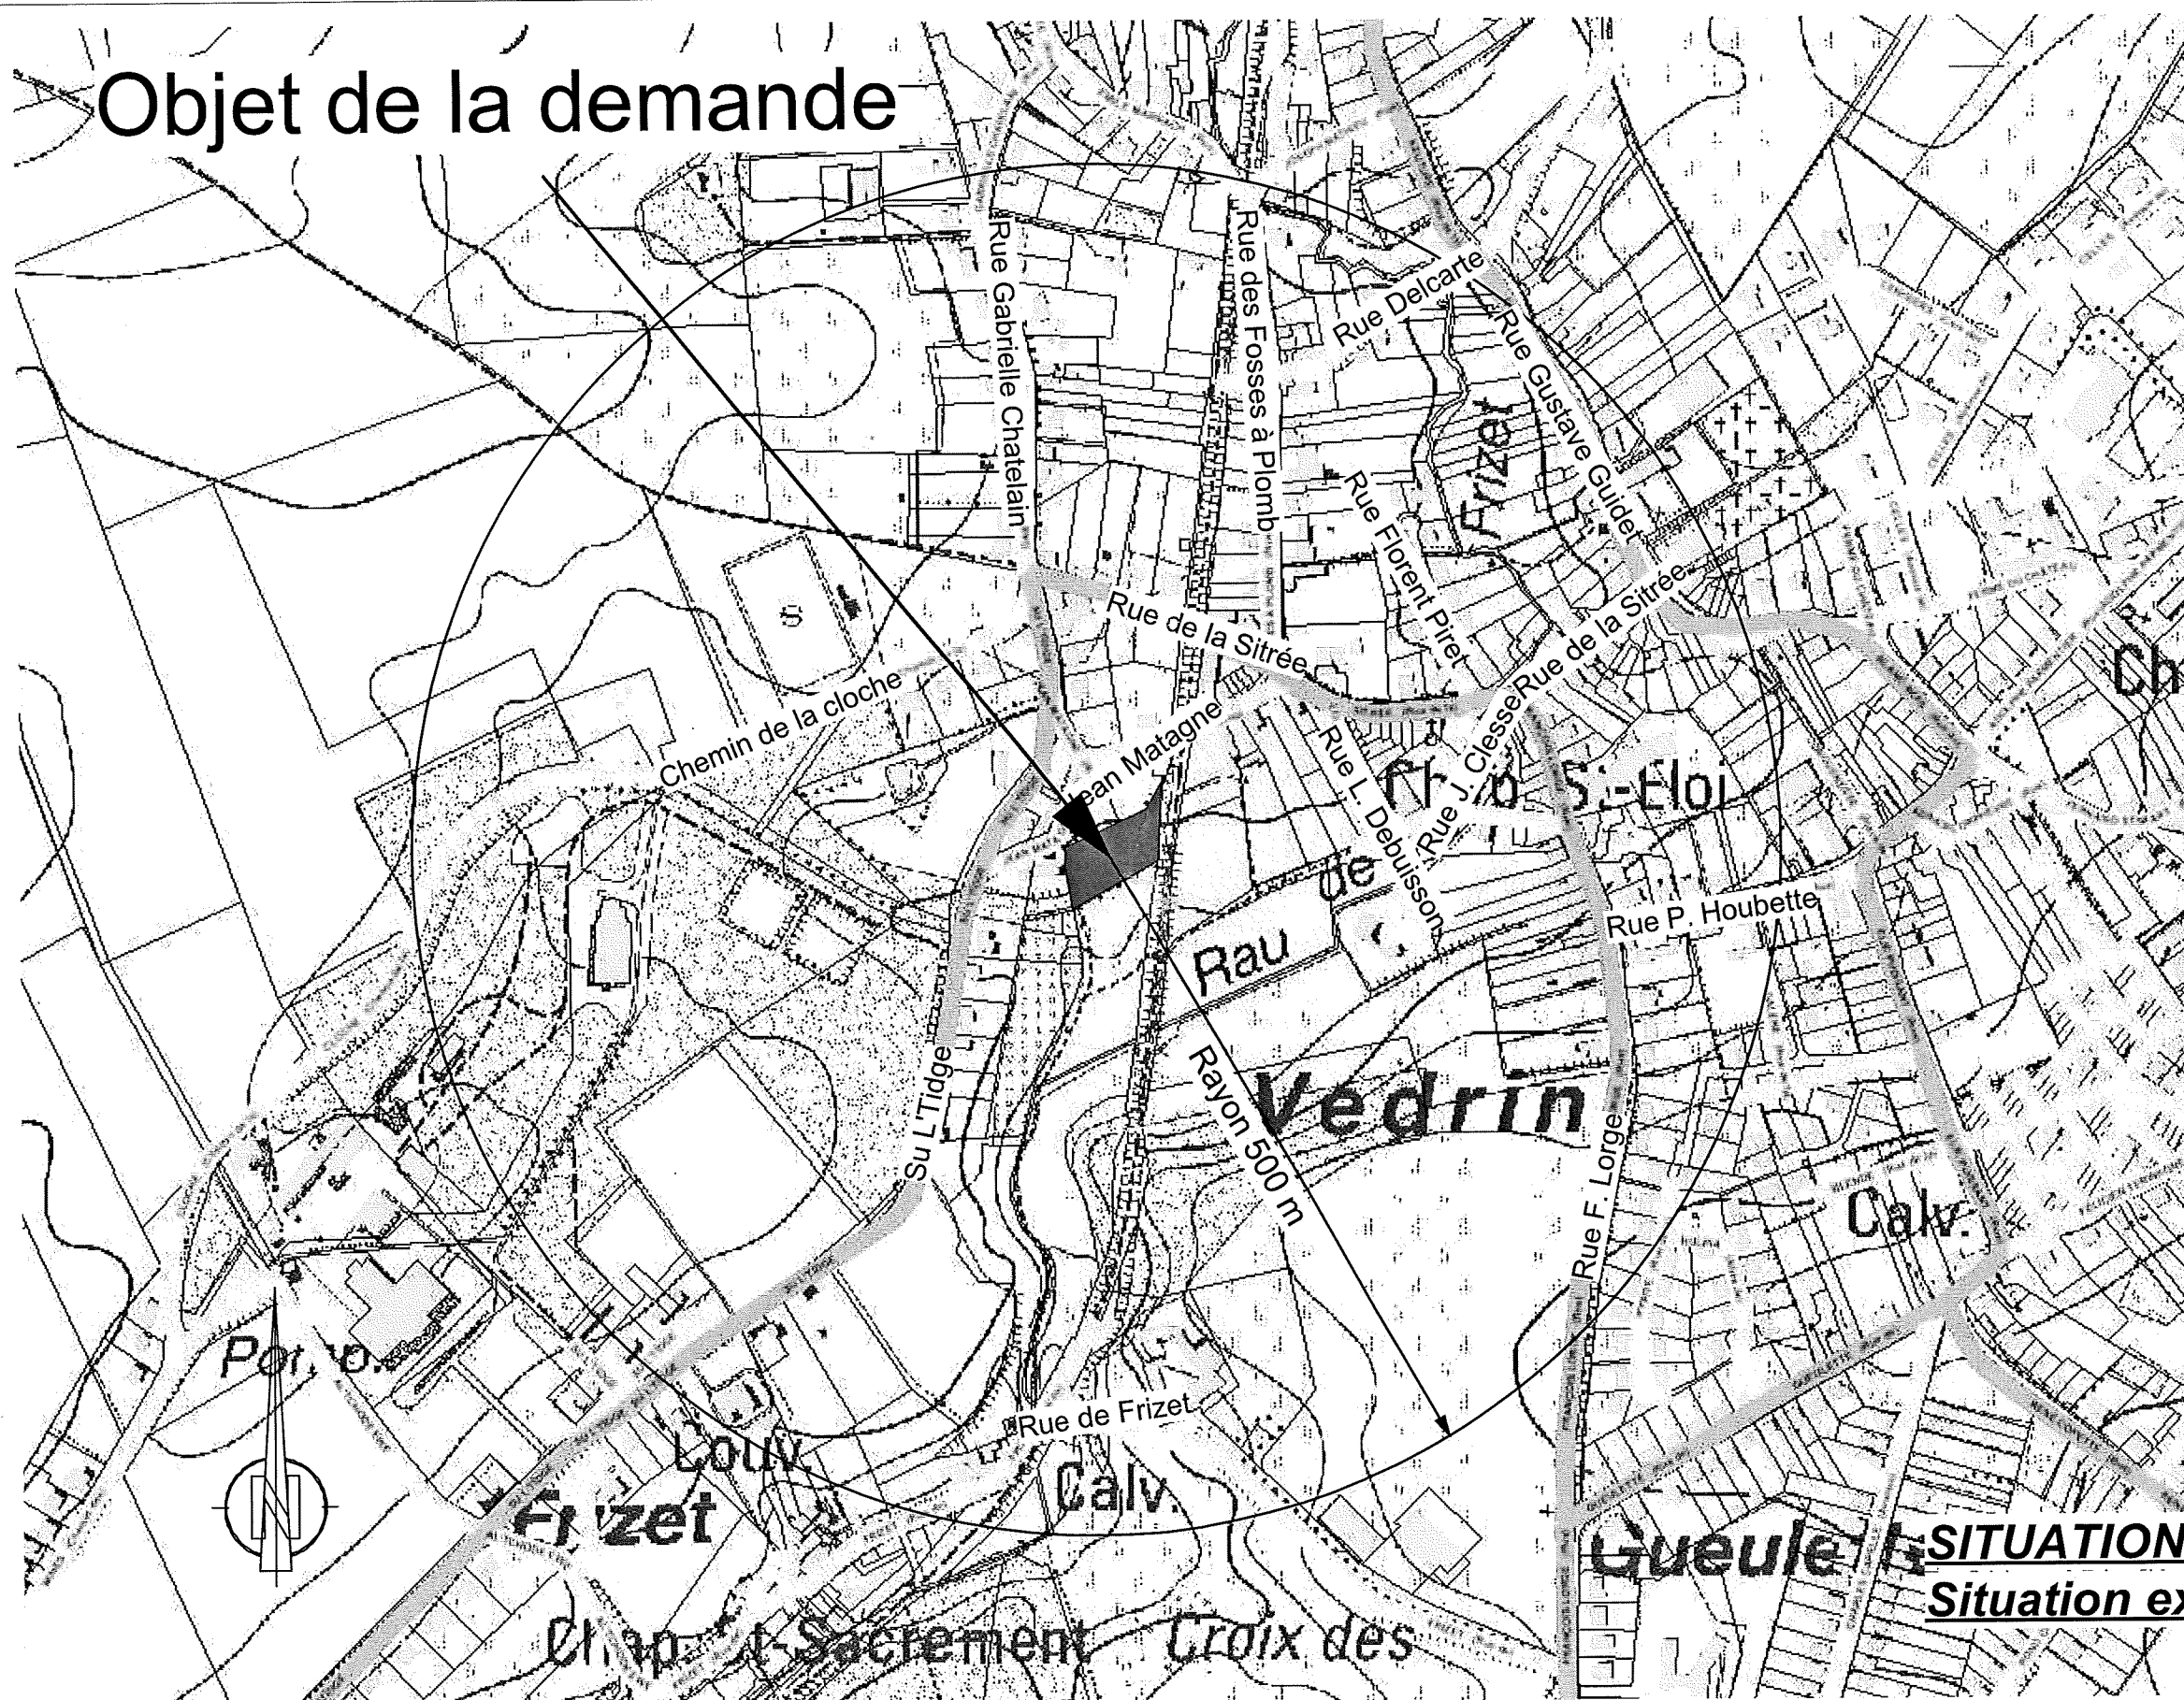


SITUATION - 1/5000°
Situation existante


DOSSIER 2015.644.a : M. et Mme MEERT-DEMEY - 28/06/2016 - PU

Feuille n° 2 / 16


Cosntruction d'une habitation, Rue Jean Matagne en face du n°23 à 5020 NAMUR (Vedrin)

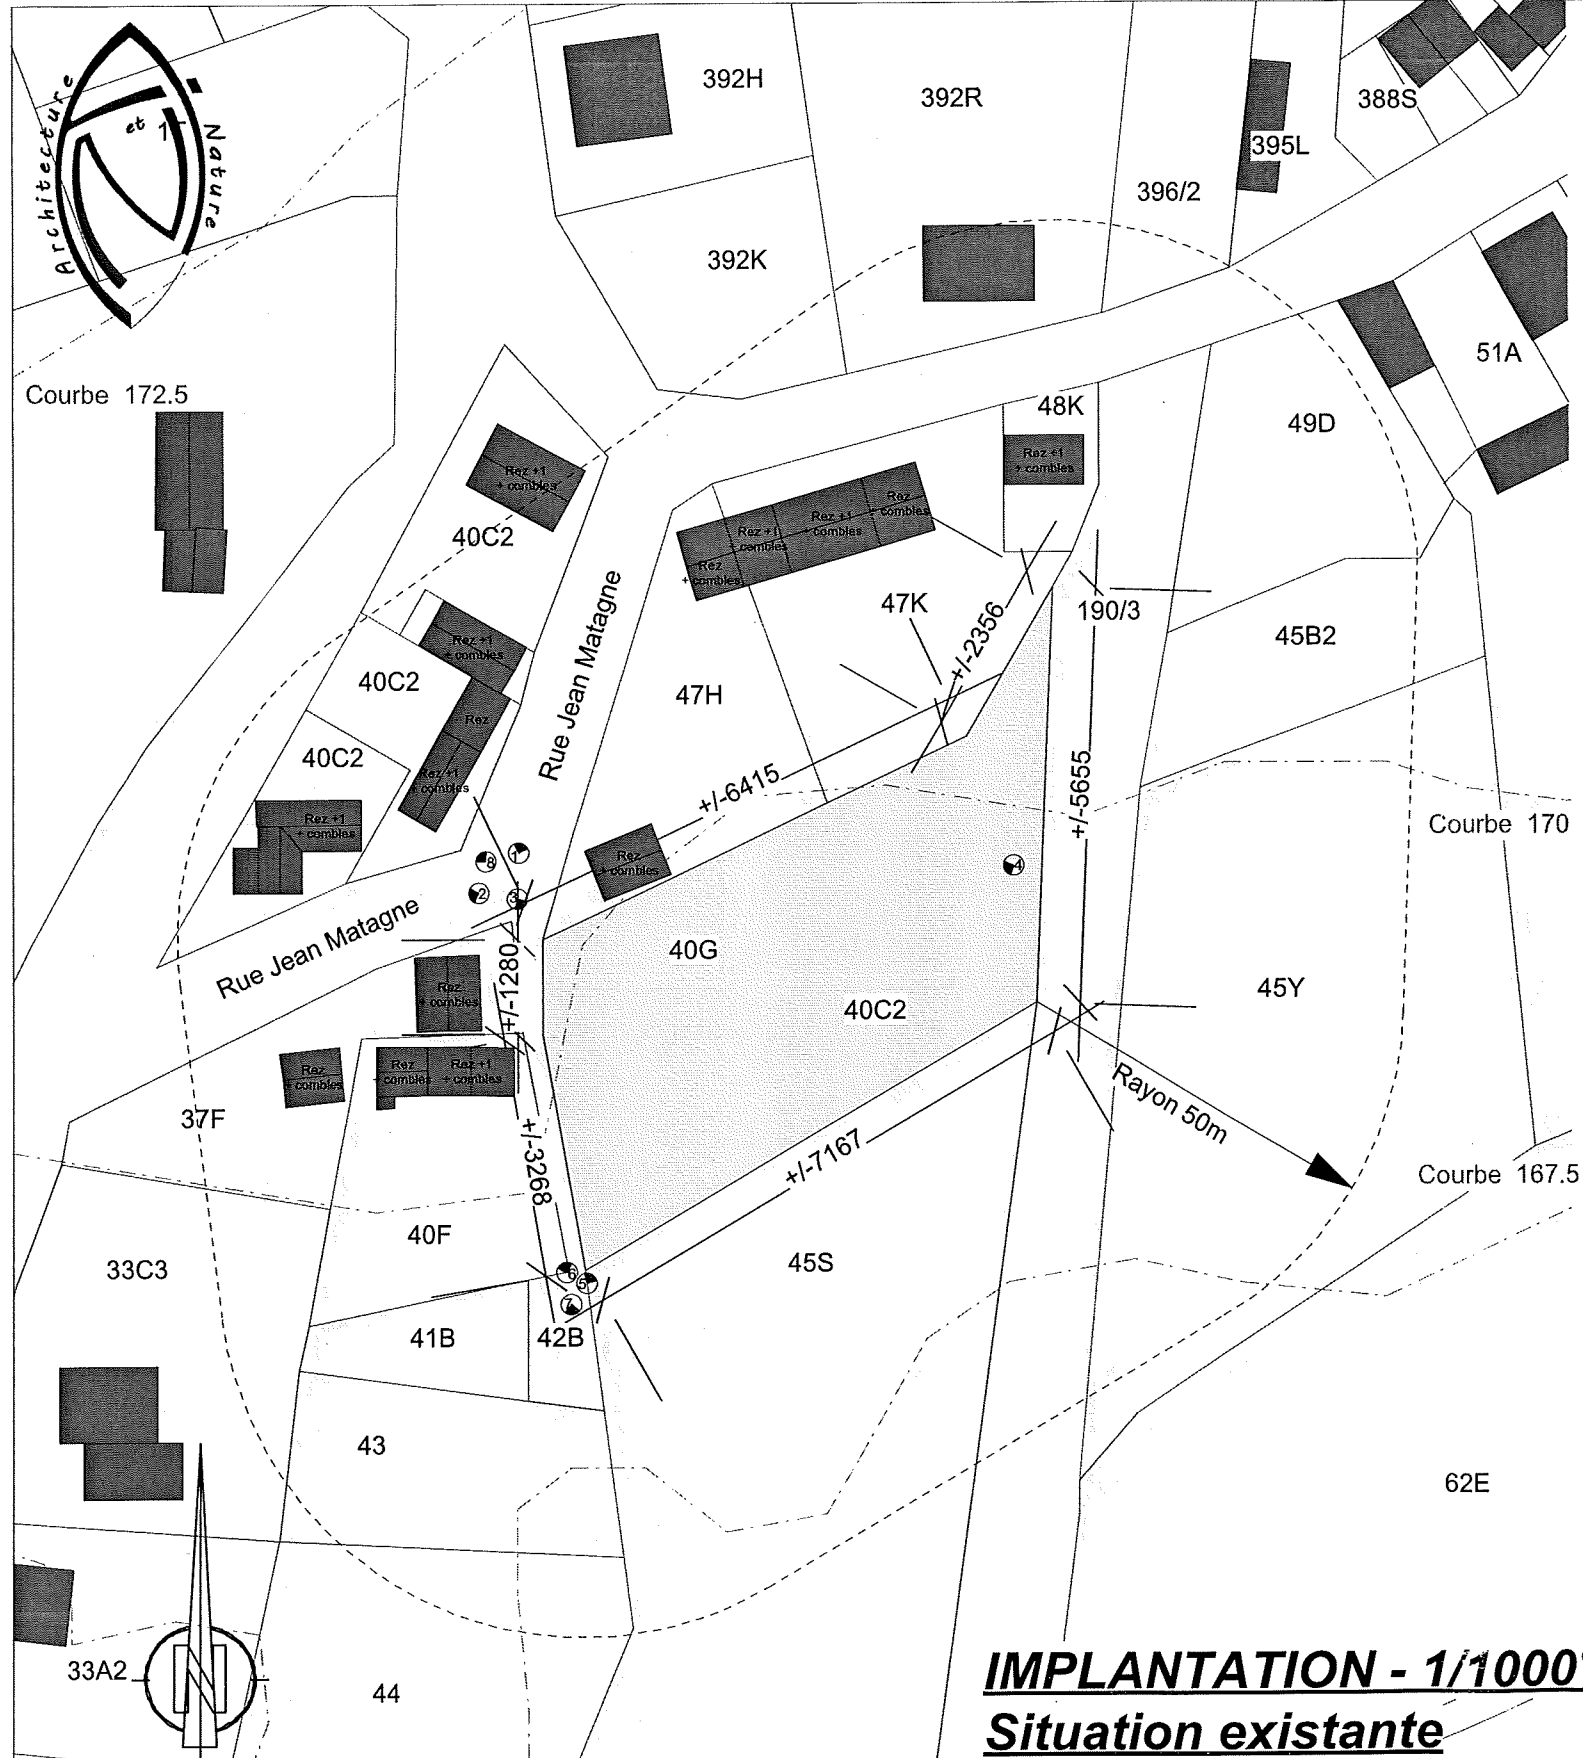

DOSSIER 2015.644.a : M. et Mme MEERT-DEMEY₁₈₁ - 28/06/2016 - PU
Cosntruction d'une habitation, Rue Jean Matagne en face du n°23 à 5020 NAMUR (Vedrin)

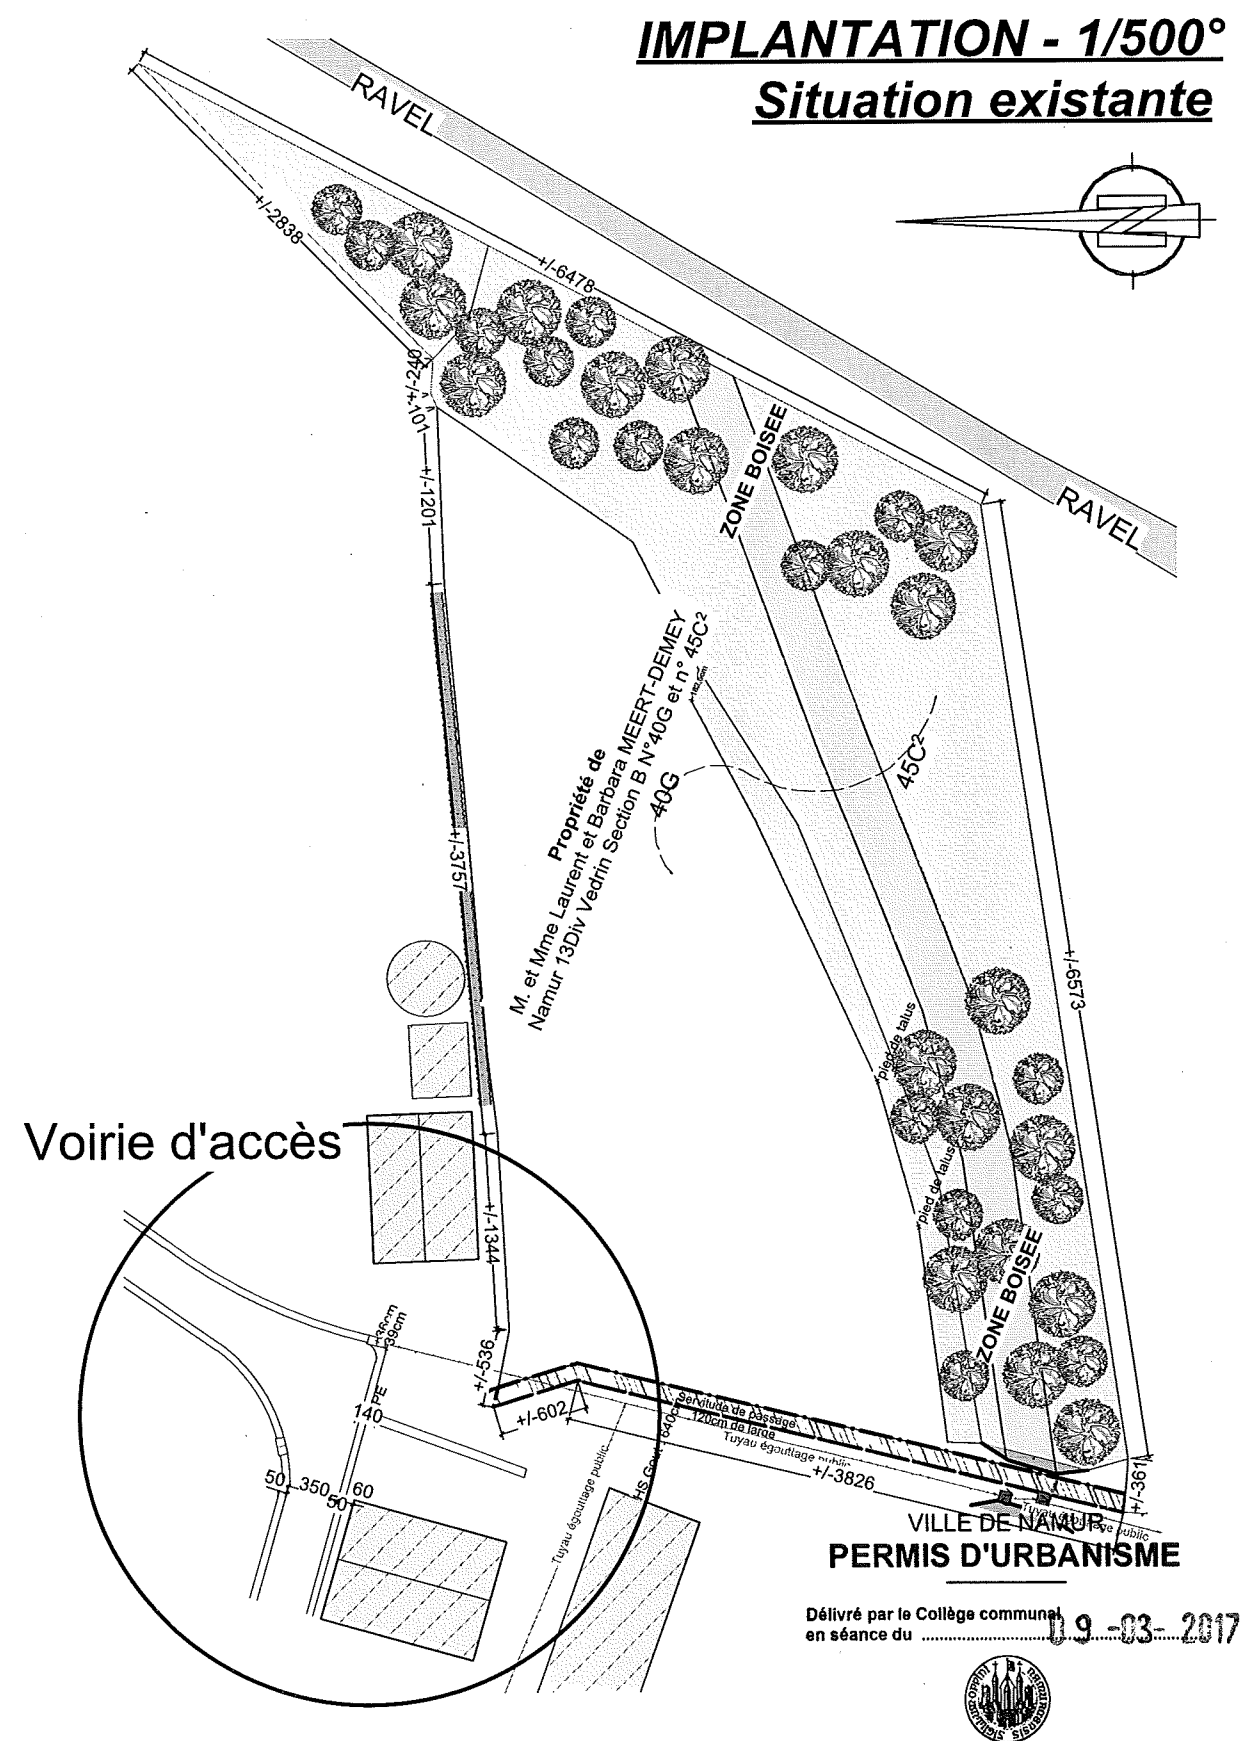

Feuille n° 3 / 16

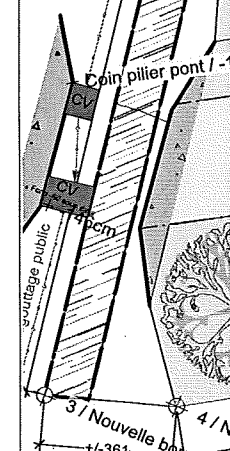

Délivré par le Collège communal en séance du 09-03-2017



40G


ZONE BOISEE

ZONE BOISEE

RAVEL


Feuille n° 4 / 16

Cosntruction d'une habitation, Rue Jean Matagne en face du n°23 à 5020 NAMUR (Vedrin)

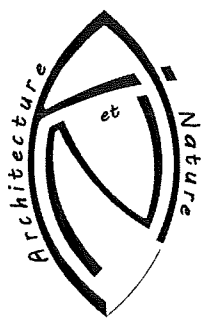

VILLE DE NAMUR
PERMIS D'URBANISME

Délivré par le Collège communal
 en séance du 09-03-2017

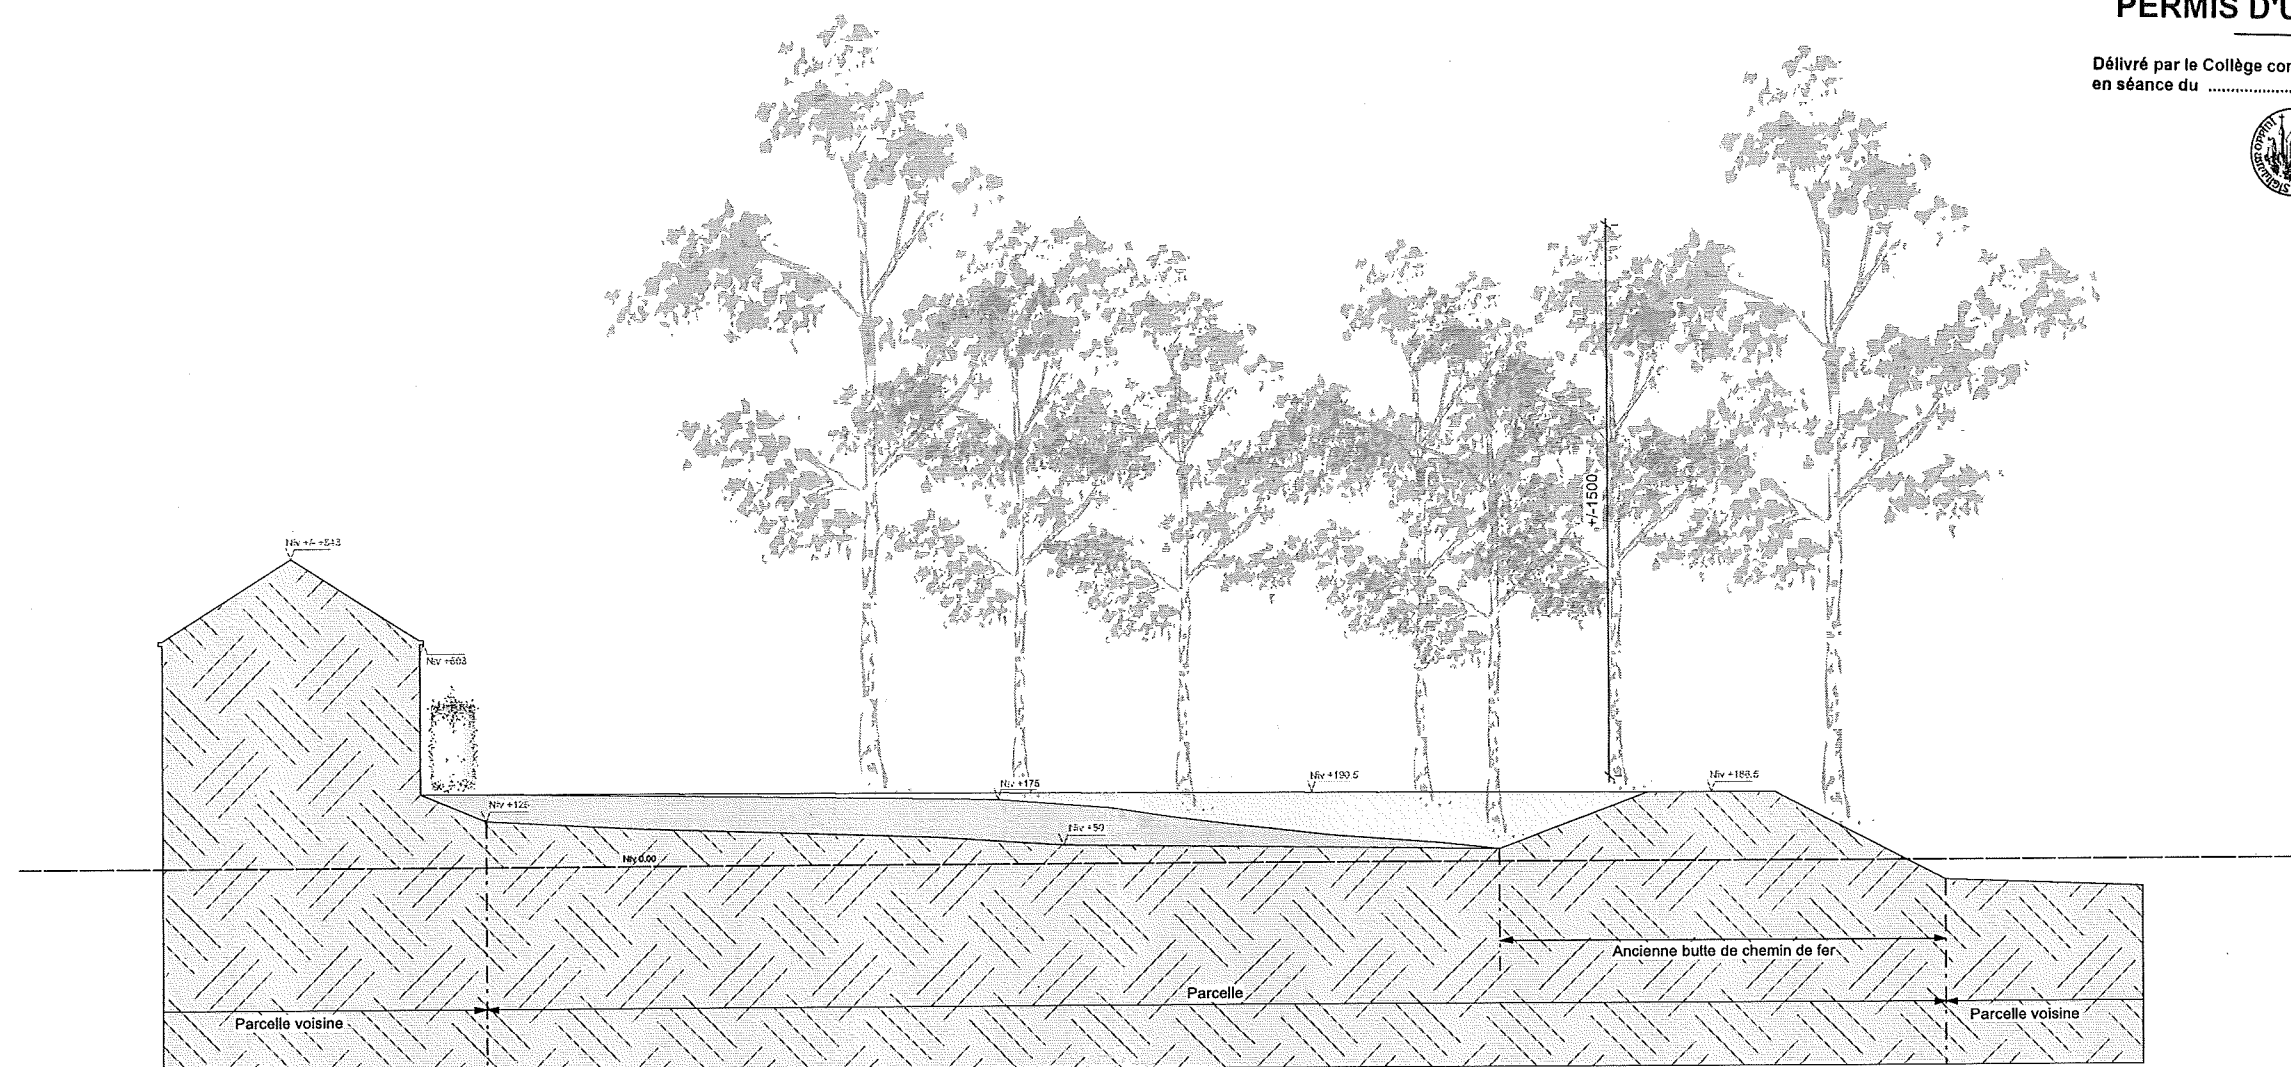


Coupe d'implantation AA

COUPES D'IMPLANTATION - 1/200°
Situation existante

DOSSIER 2015.644.a : M. et Mme MEERT-DEMEY - 28/06/2016 - PU


Feuille n° 5 / 16

Cosntruction d'une habitation, Rue Jean Matagne en face du n°23 à 5020 NAMUR (Vedrin)

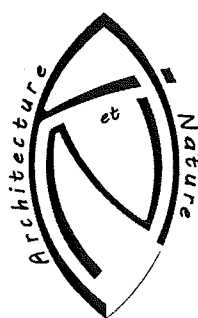

VILLE DE NAMUR
PERMIS D'URBANISME

Délivré par le Collège communal
en séance du 09-03-2017

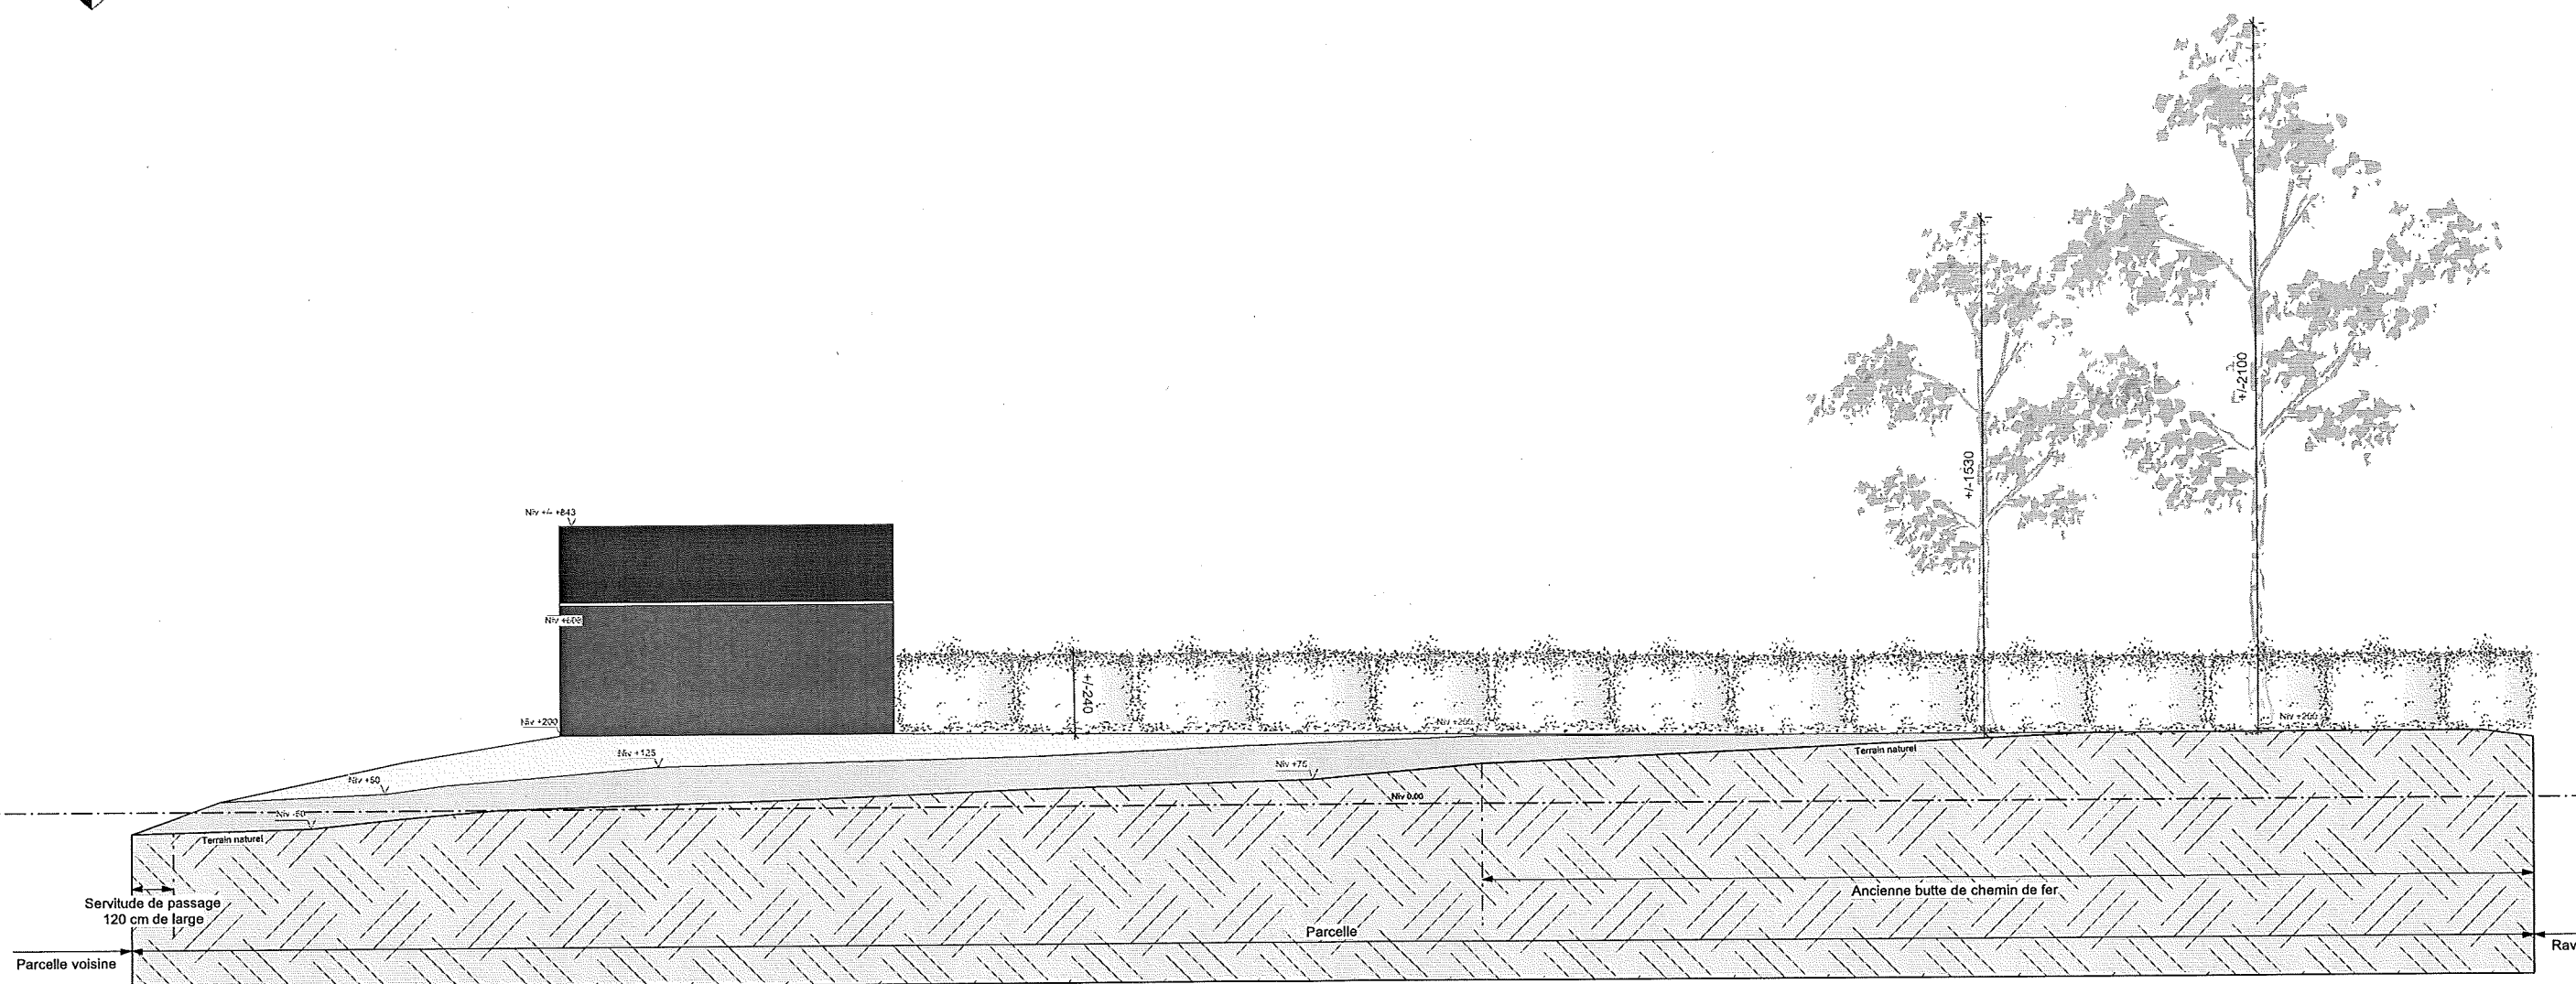


Coupe d'implantation BB

COUPES D'IMPLANTATION - 1/200°
Situation existante


DOSSIER 2015.644.a : M. et Mme MEERT-DEMEY - 28/06/2016 - PU
Cosntruction d'une habitation, Rue Jean Matagne en face du n°23 à 5020 NAMUR (Vedrin)

Feuille n° 6 / 16

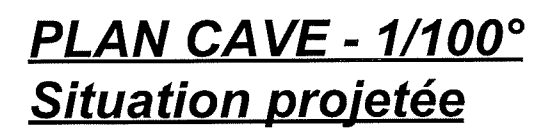

VILLE DE NAMUR
PERMIS D'URBANISME


Délivré par le Collège communal
en séance du 19-03-2017

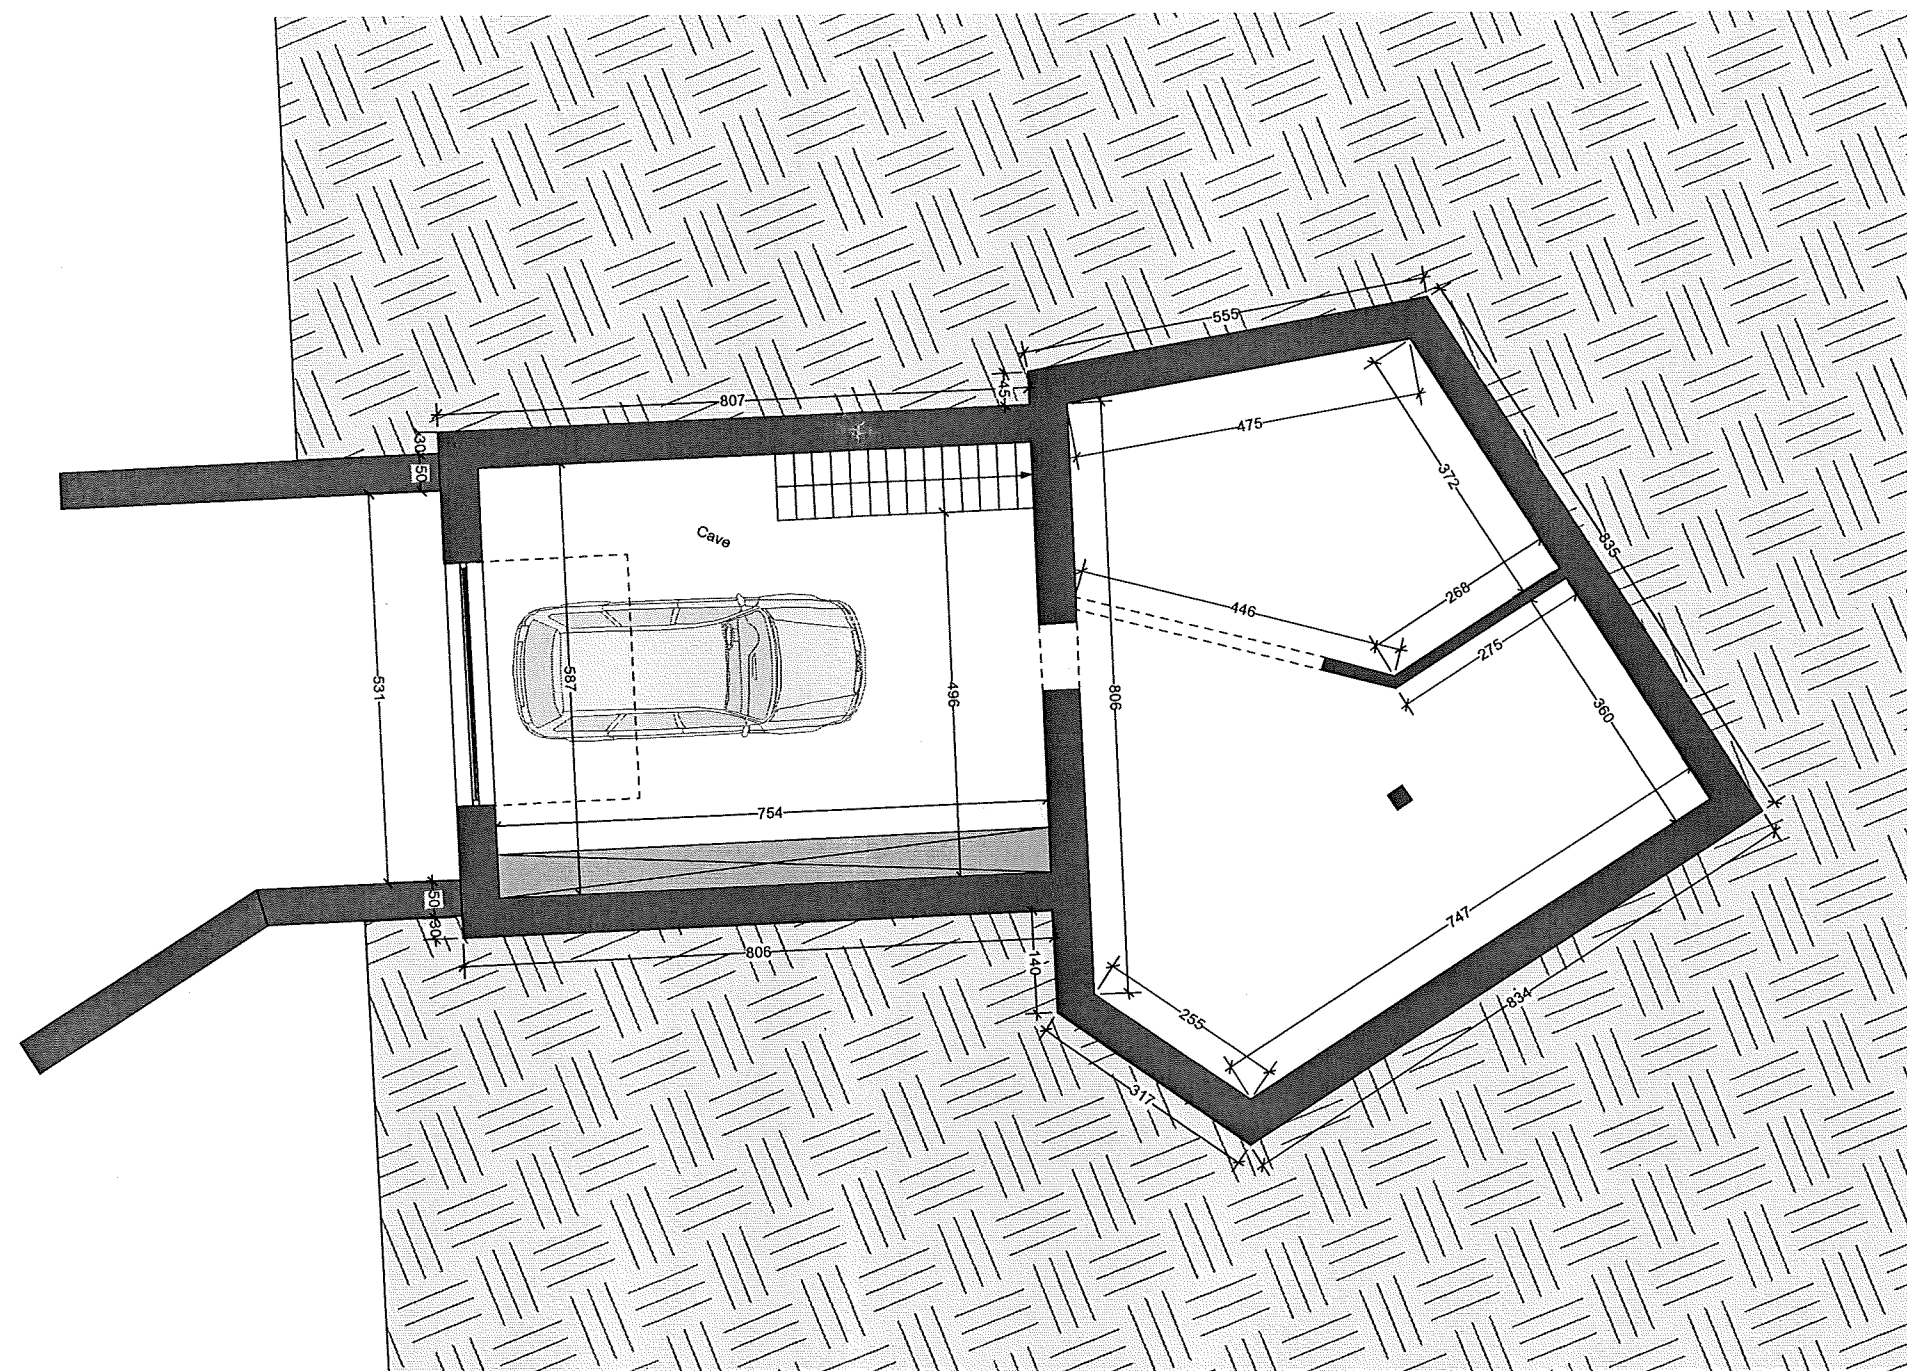

Feuille n° 8 / 16

Cosntruction d'une habitation, Rue Jean Matagne en face du n°23 à 5020 NAMUR (Vedrin)

PLAN REZ - 1/100°
Situation projetée

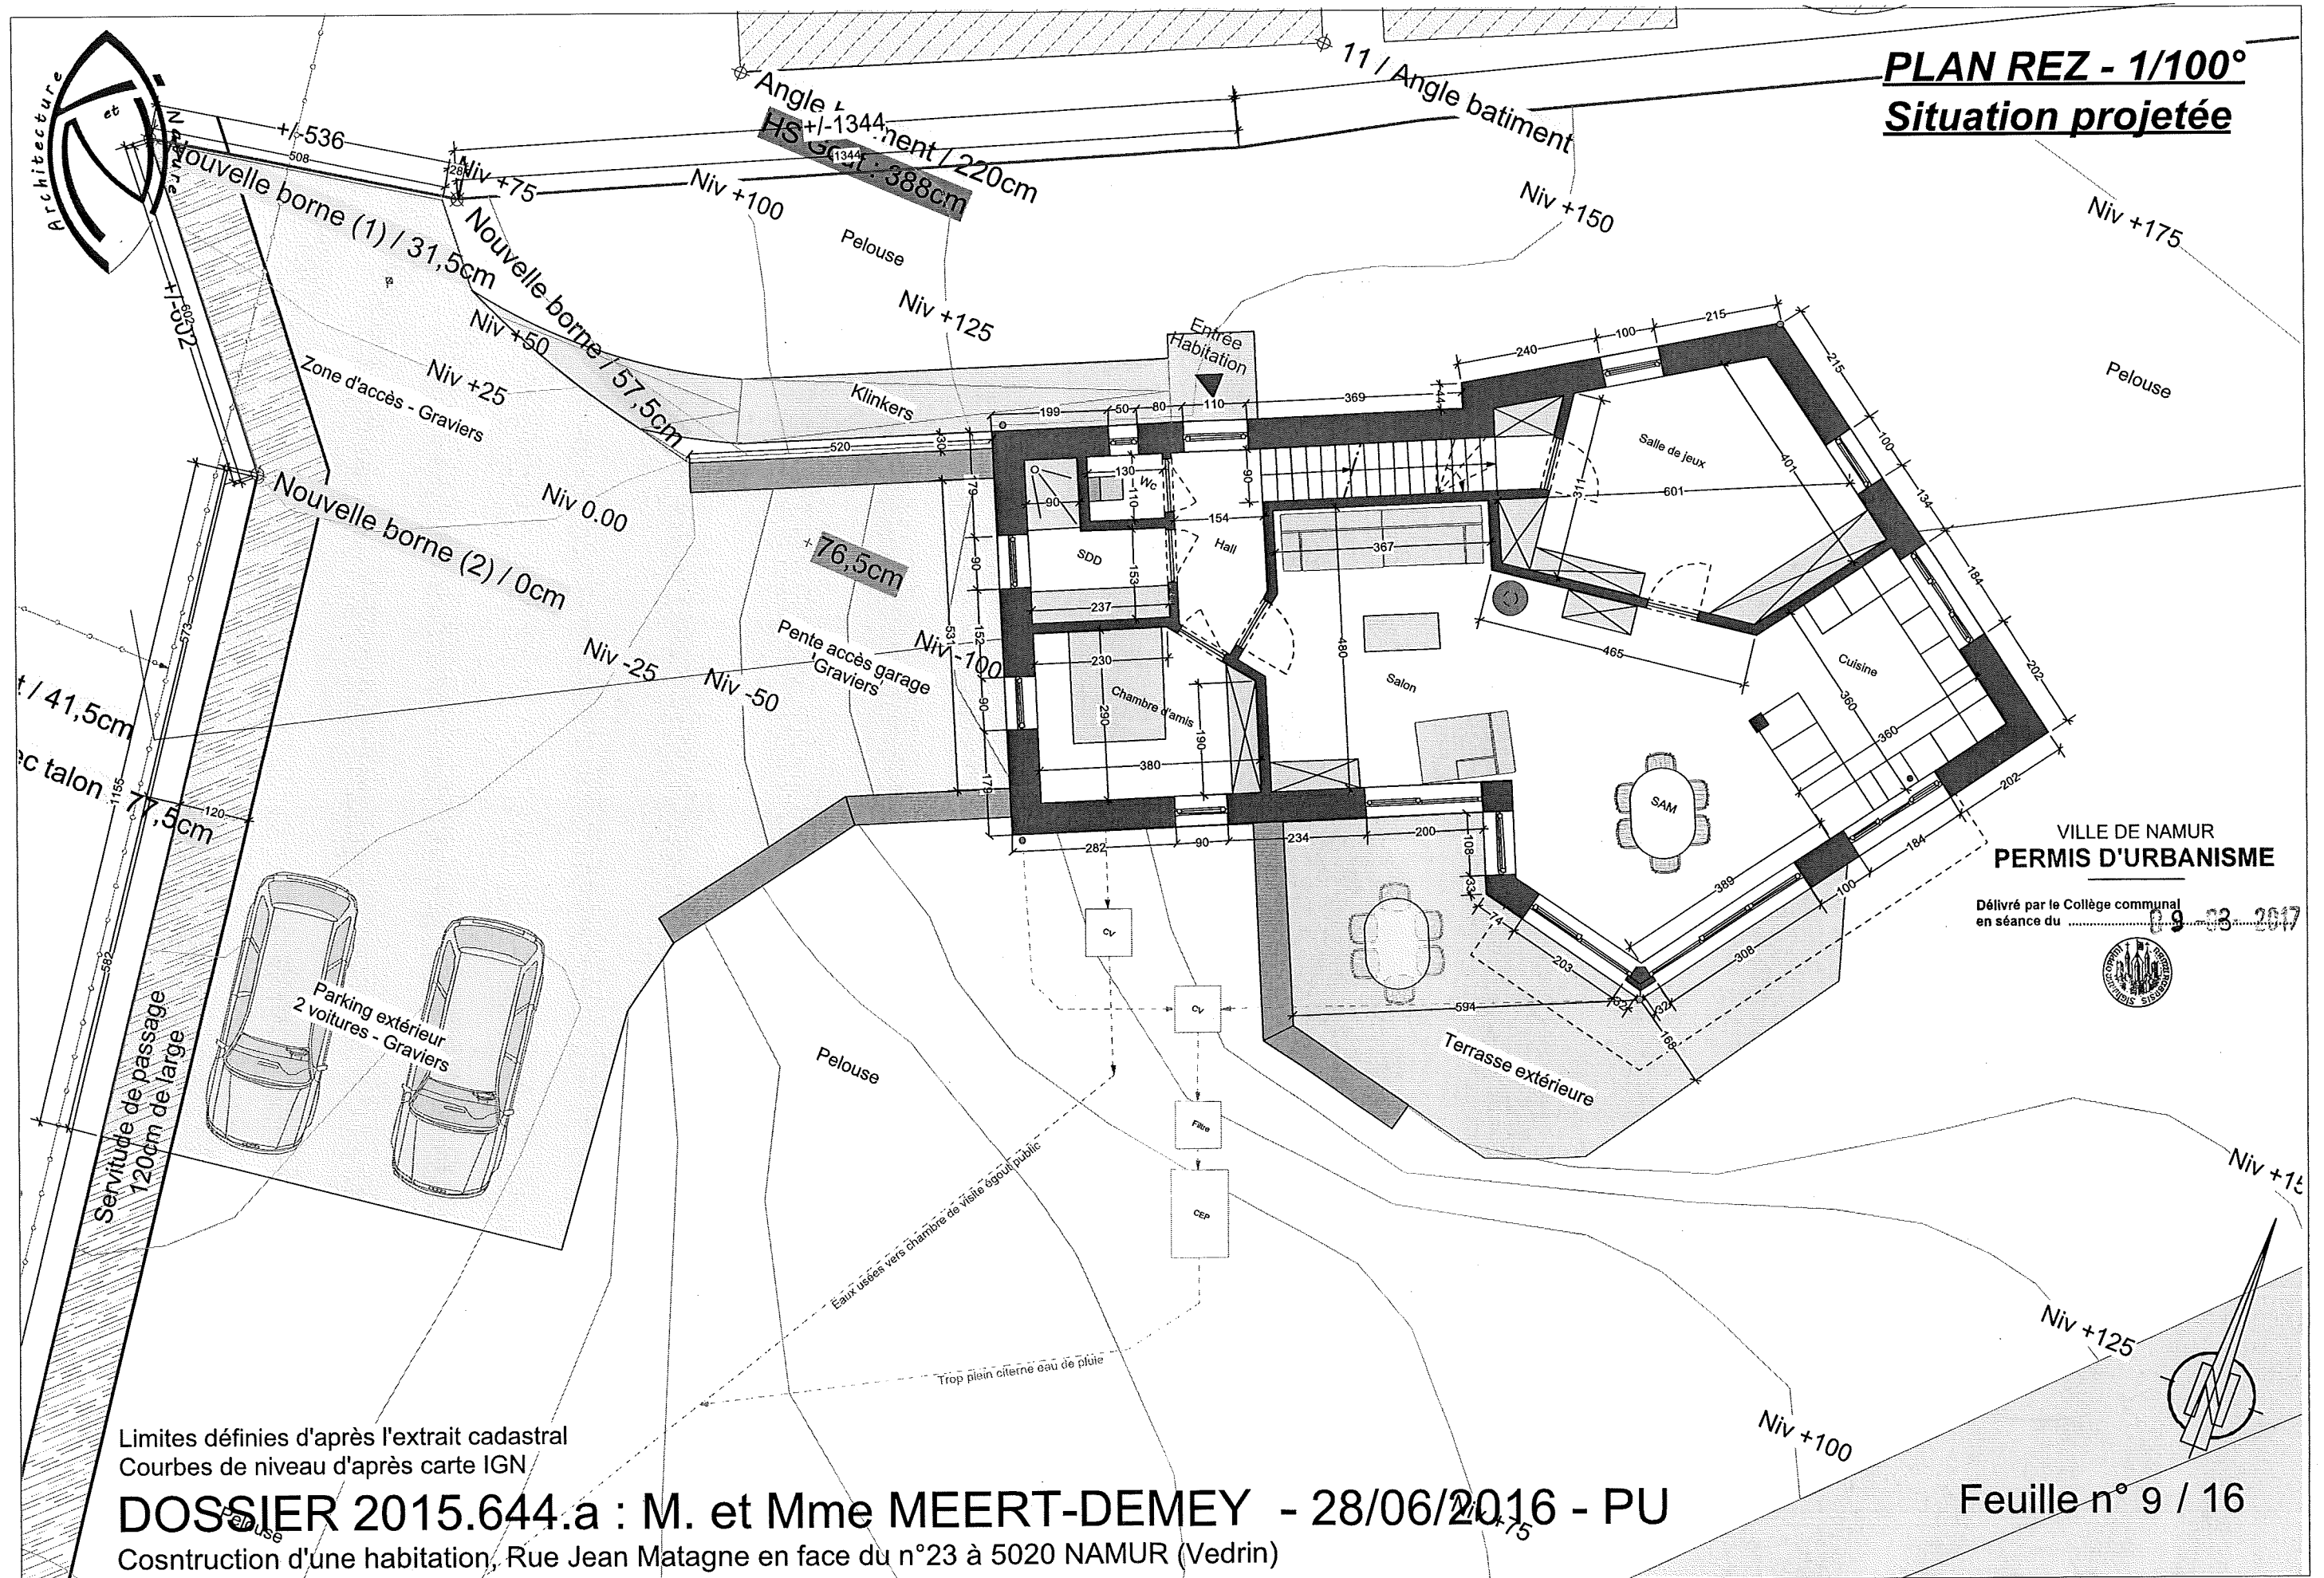

VILLE DE NAMUR
PERMIS D'URBANISME

Délivré par le Collège communal
en séance du 09-03-2017




Limites définies d'après l'extrait cadastral
Courbes de niveau d'après carte IGN

DOSSIER 2015.644.a : M. et Mme MEERT-DEMEY - 28/06/2016 - PU

Cosntruction d'une habitation, Rue Jean Matagne en face du n°23 à 5020 NAMUR (Vedrin)


Feuille n° 9 / 16

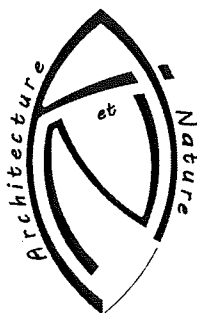

PLAN ETAGE - 1/100° **Situation projetée**

VILLE DE NAMUR
PERMIS D'URBANISME


Délivré par le Collège communal
 en séance du **09-03-2017**

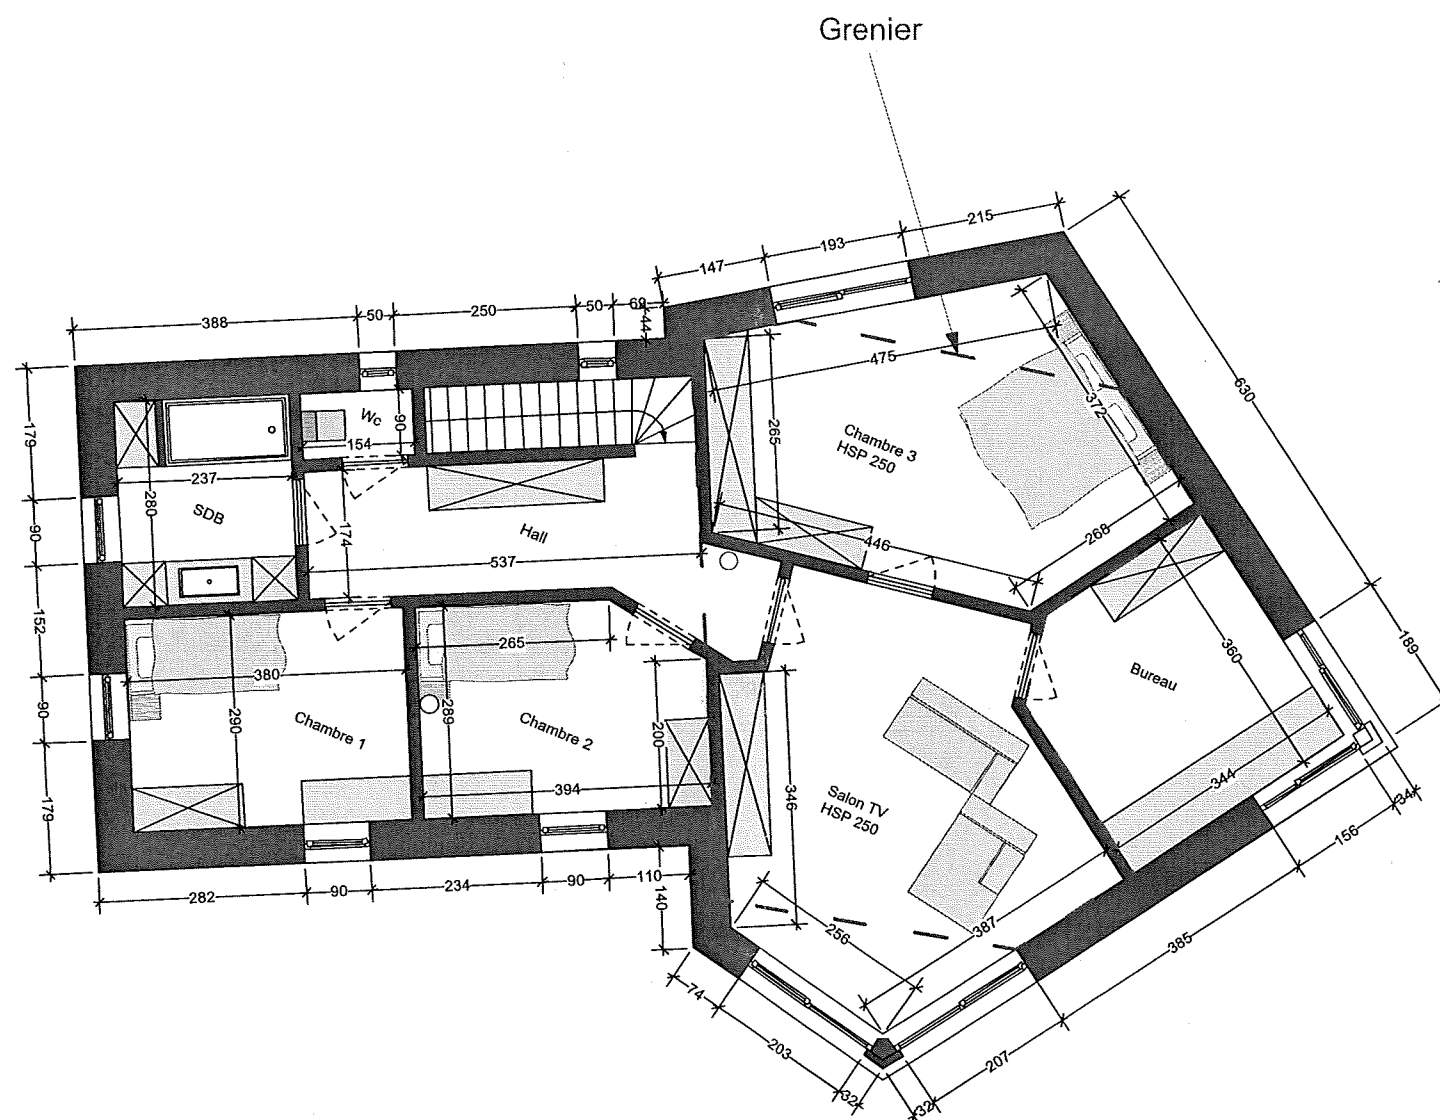

DOSSIER 2015.644.a : M. et Mme MEERT-DEMEY - 28/06/2016 - PU

Cosntruction d'une habitation, Rue Jean Matagne en face du n°23 à 5020 NAMUR (Vedrin)


Feuille n°10/ 16

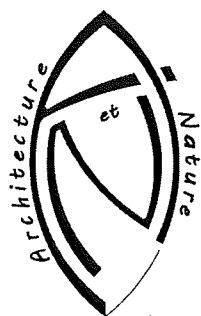

FACADES- 1/100°

VILLE DE NAMUR
PERMIS D'URBANISME

Délivré par le Collège communal
en séance du 03-03-2017

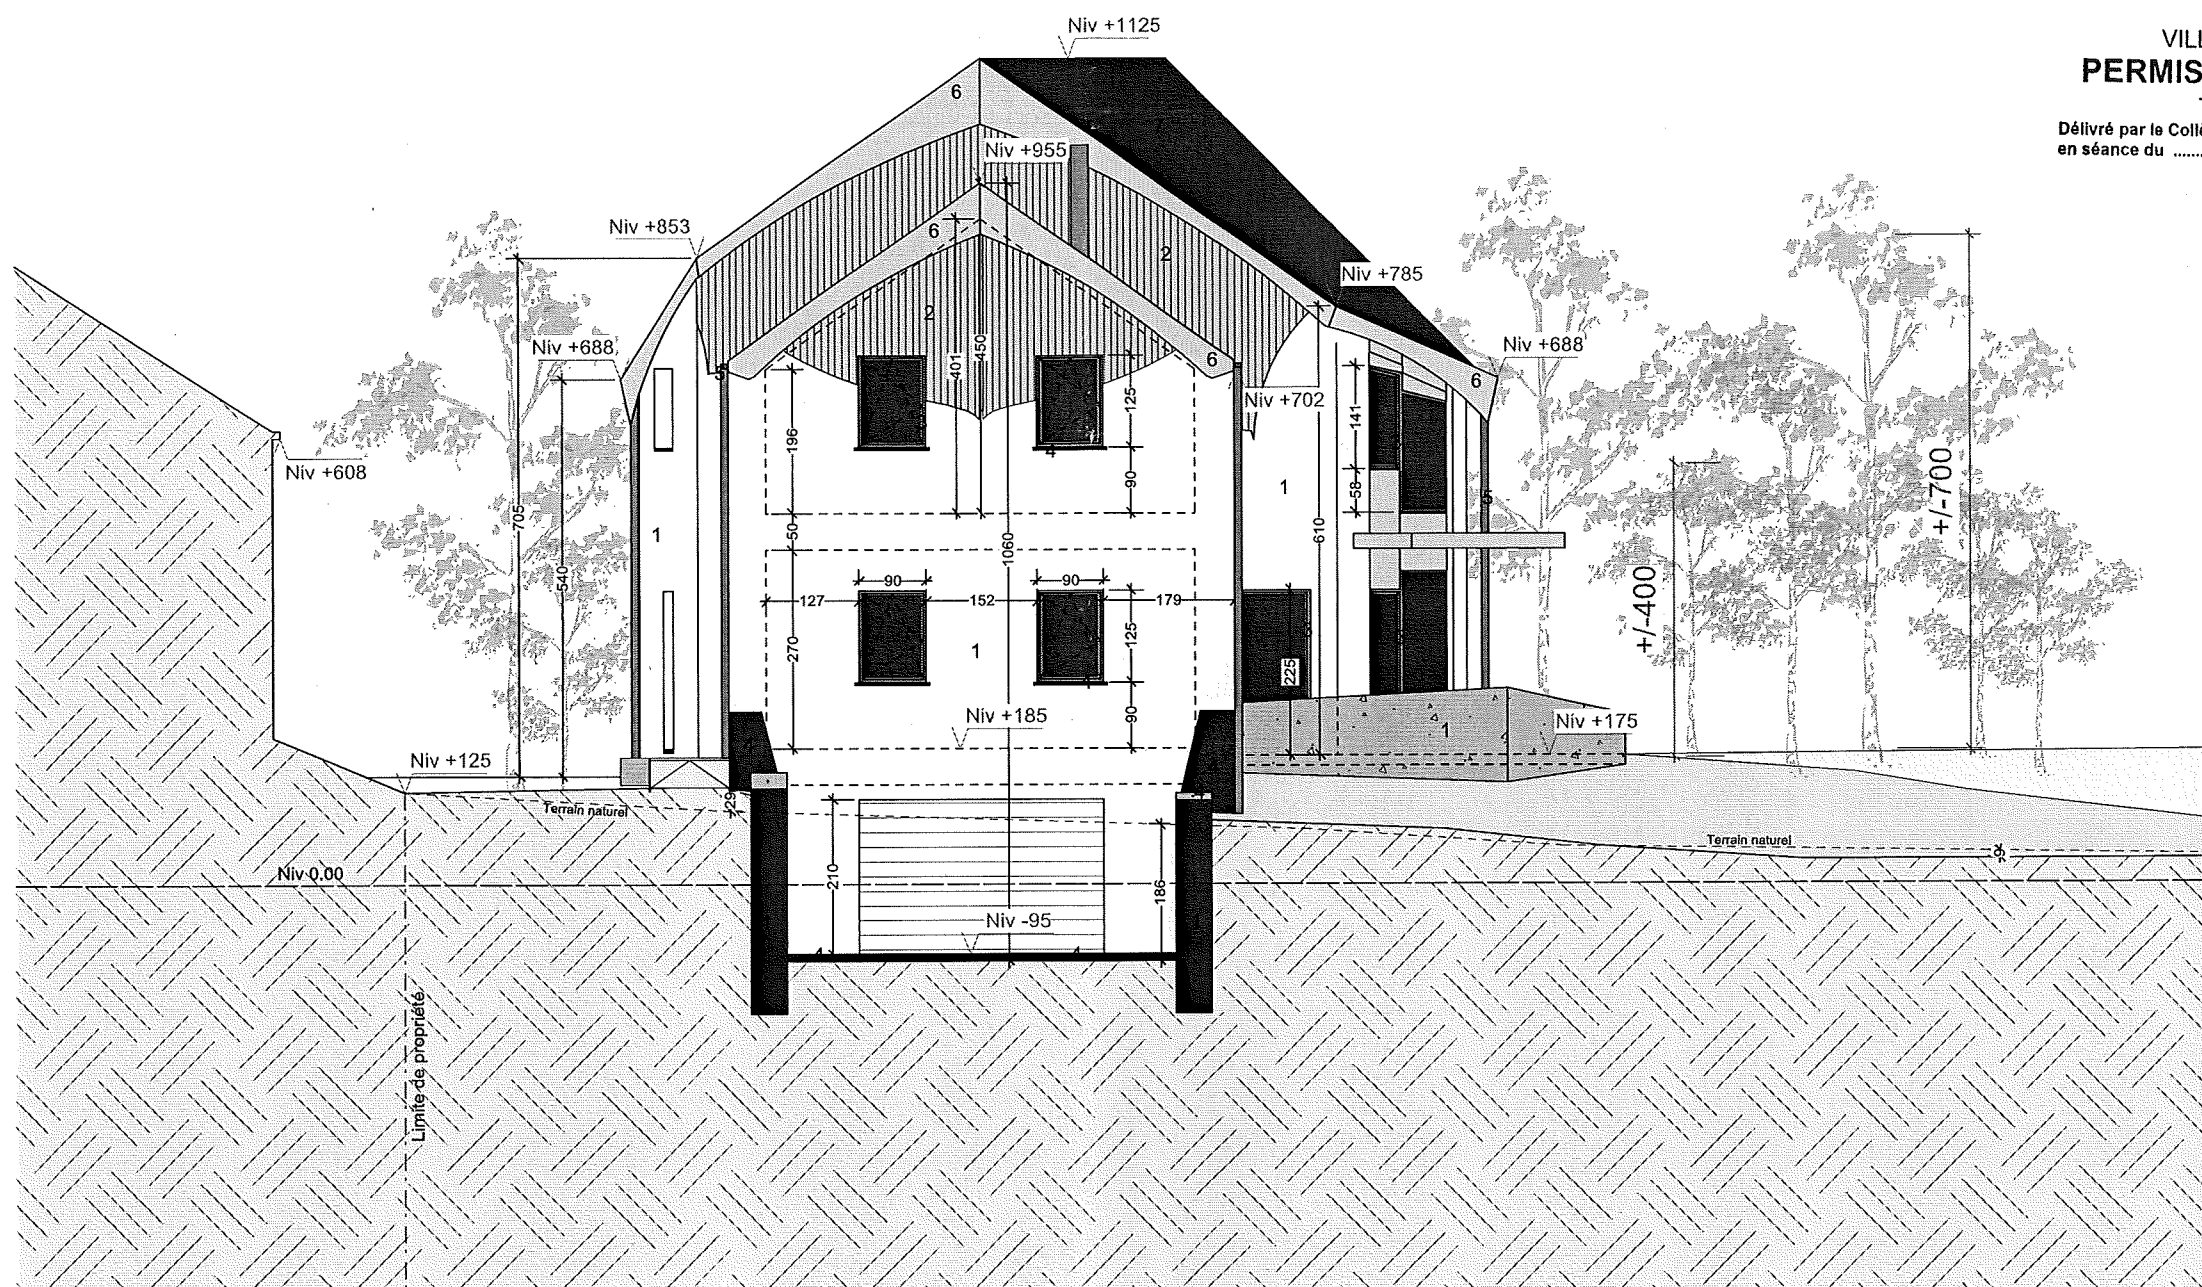


Façade Sud-Ouest

Le plan du rez de chaussée n'étant pas modifié, il n'y pas été relevé.

DOSSIER 2015.644.a : M. et Mme MEERT-DEMEY - 28/06/2016 - PU

Cosntruction d'une habitation, Rue Jean Matagne en face du n°23 à 5020 NAMUR (Vedrin)


Feuille n° 11/ 16

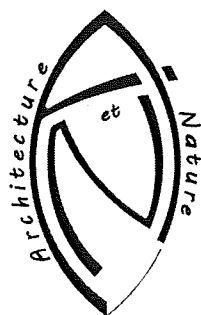

FACADES- 1/100°

VILLE DE NAMUR
PERMIS D'URBANISME

Délivré par le Collège communal
en séance du 09-03-2017

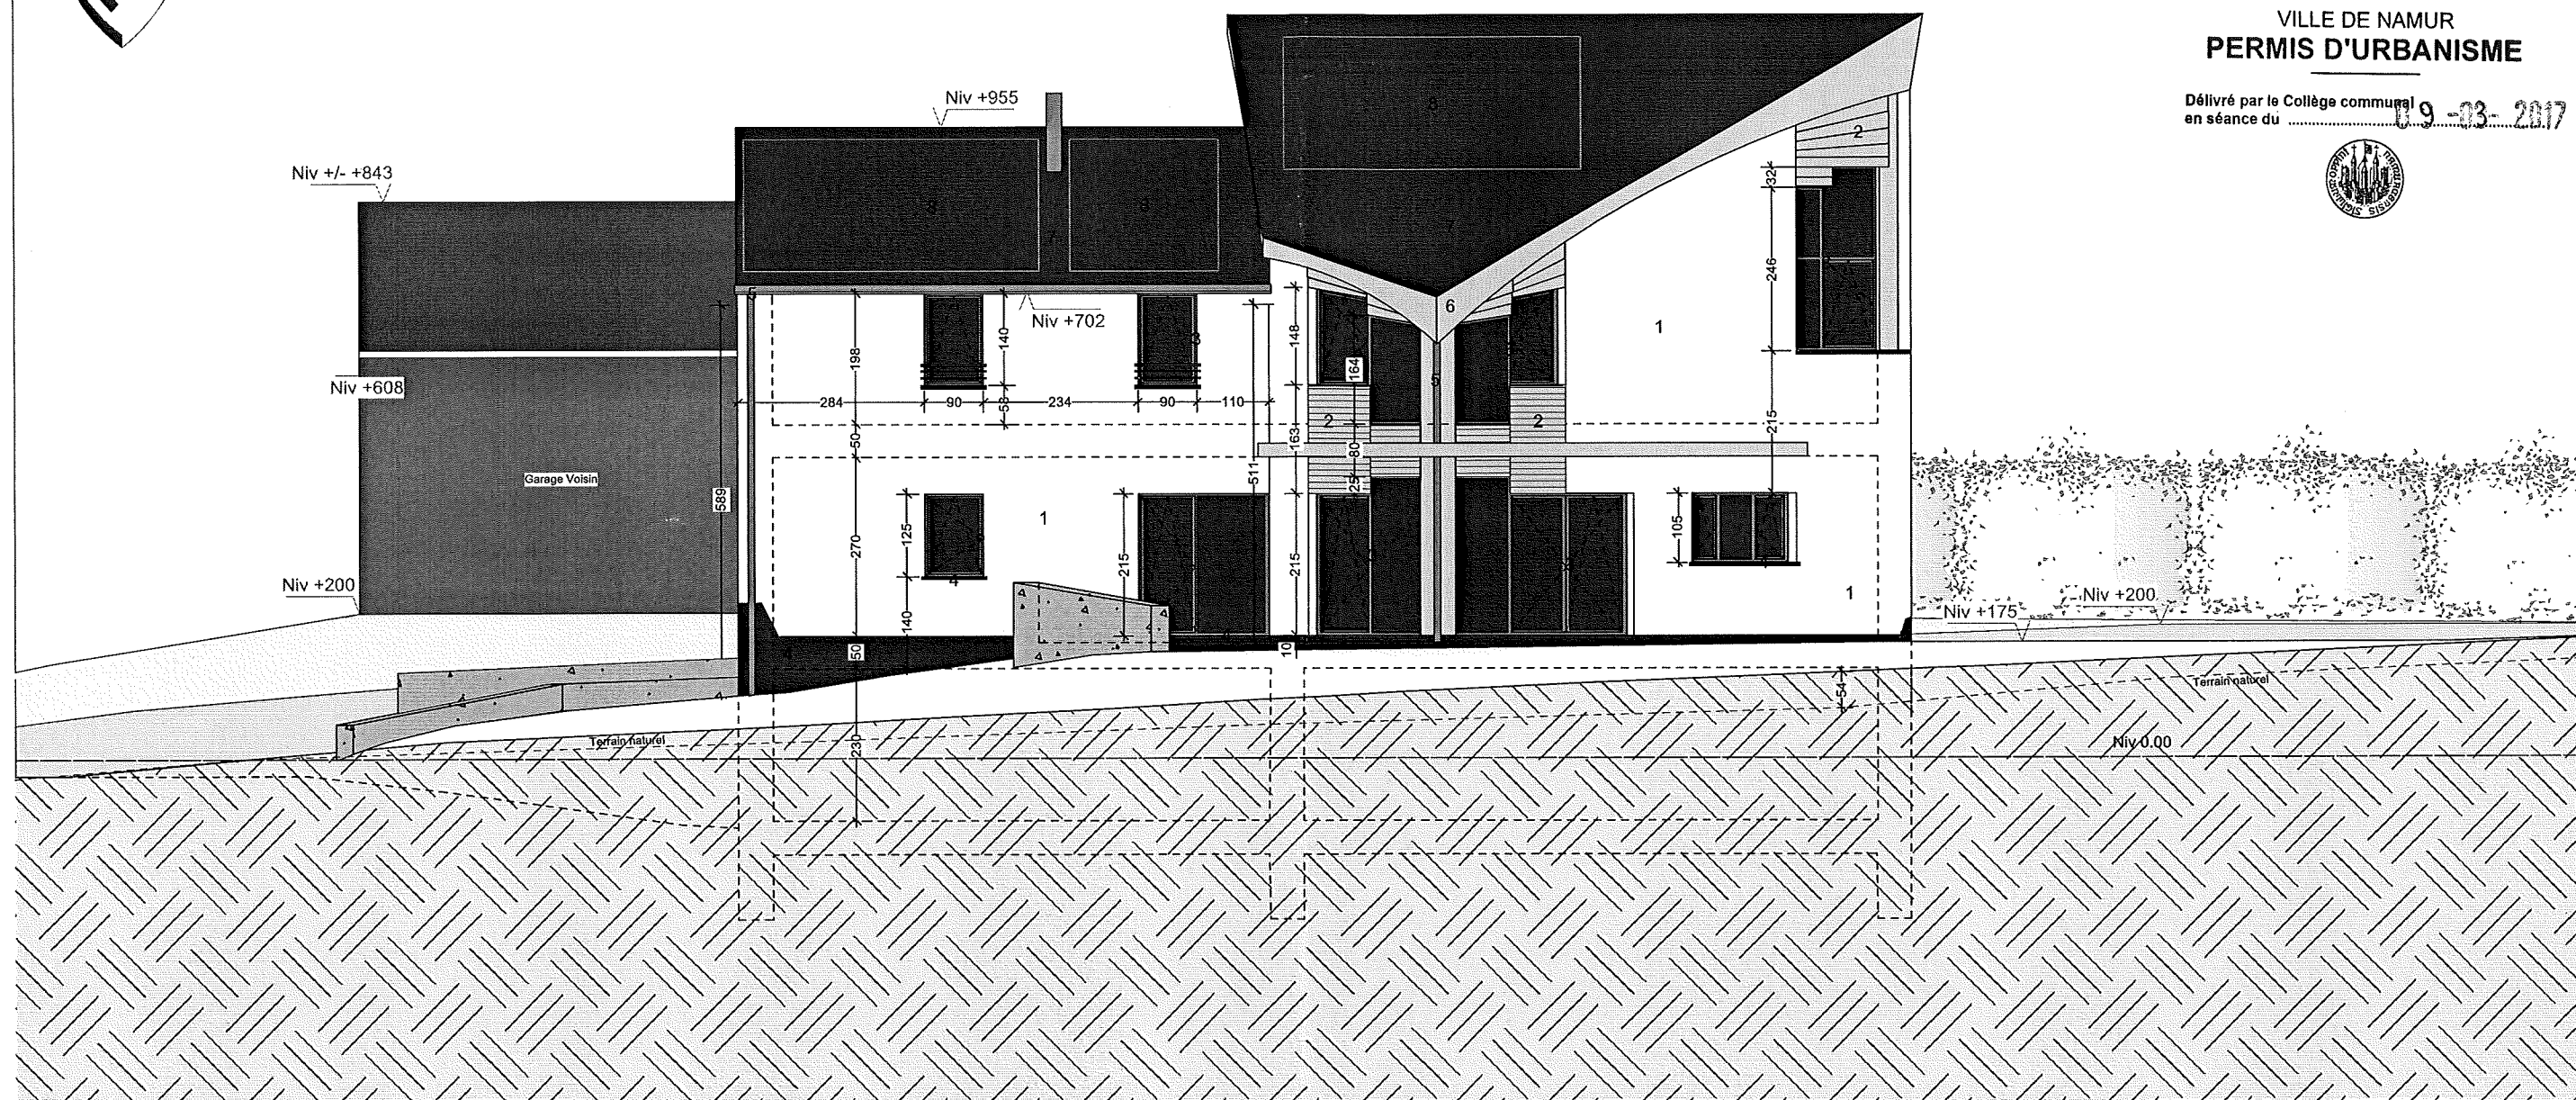


Façade Sud-Est

DOSSIER 2015.644.a : M. et Mme MEERT-DEMEY - 28/06/2016 - PU
Cosntruction d'une habitation, Rue Jean Matagne en face du n°23 à 5020 NAMUR (Vedrin)

Feuille n°12 / 16


Feuille n°13/ 16

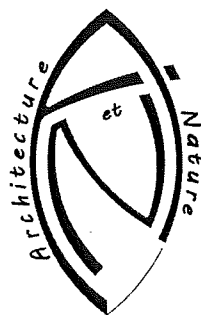

FACADES- 1/100°

VILLE DE NAMUR
PERMIS D'URBANISME


Délivré par le Collège communal
en séance du 09-03-2017

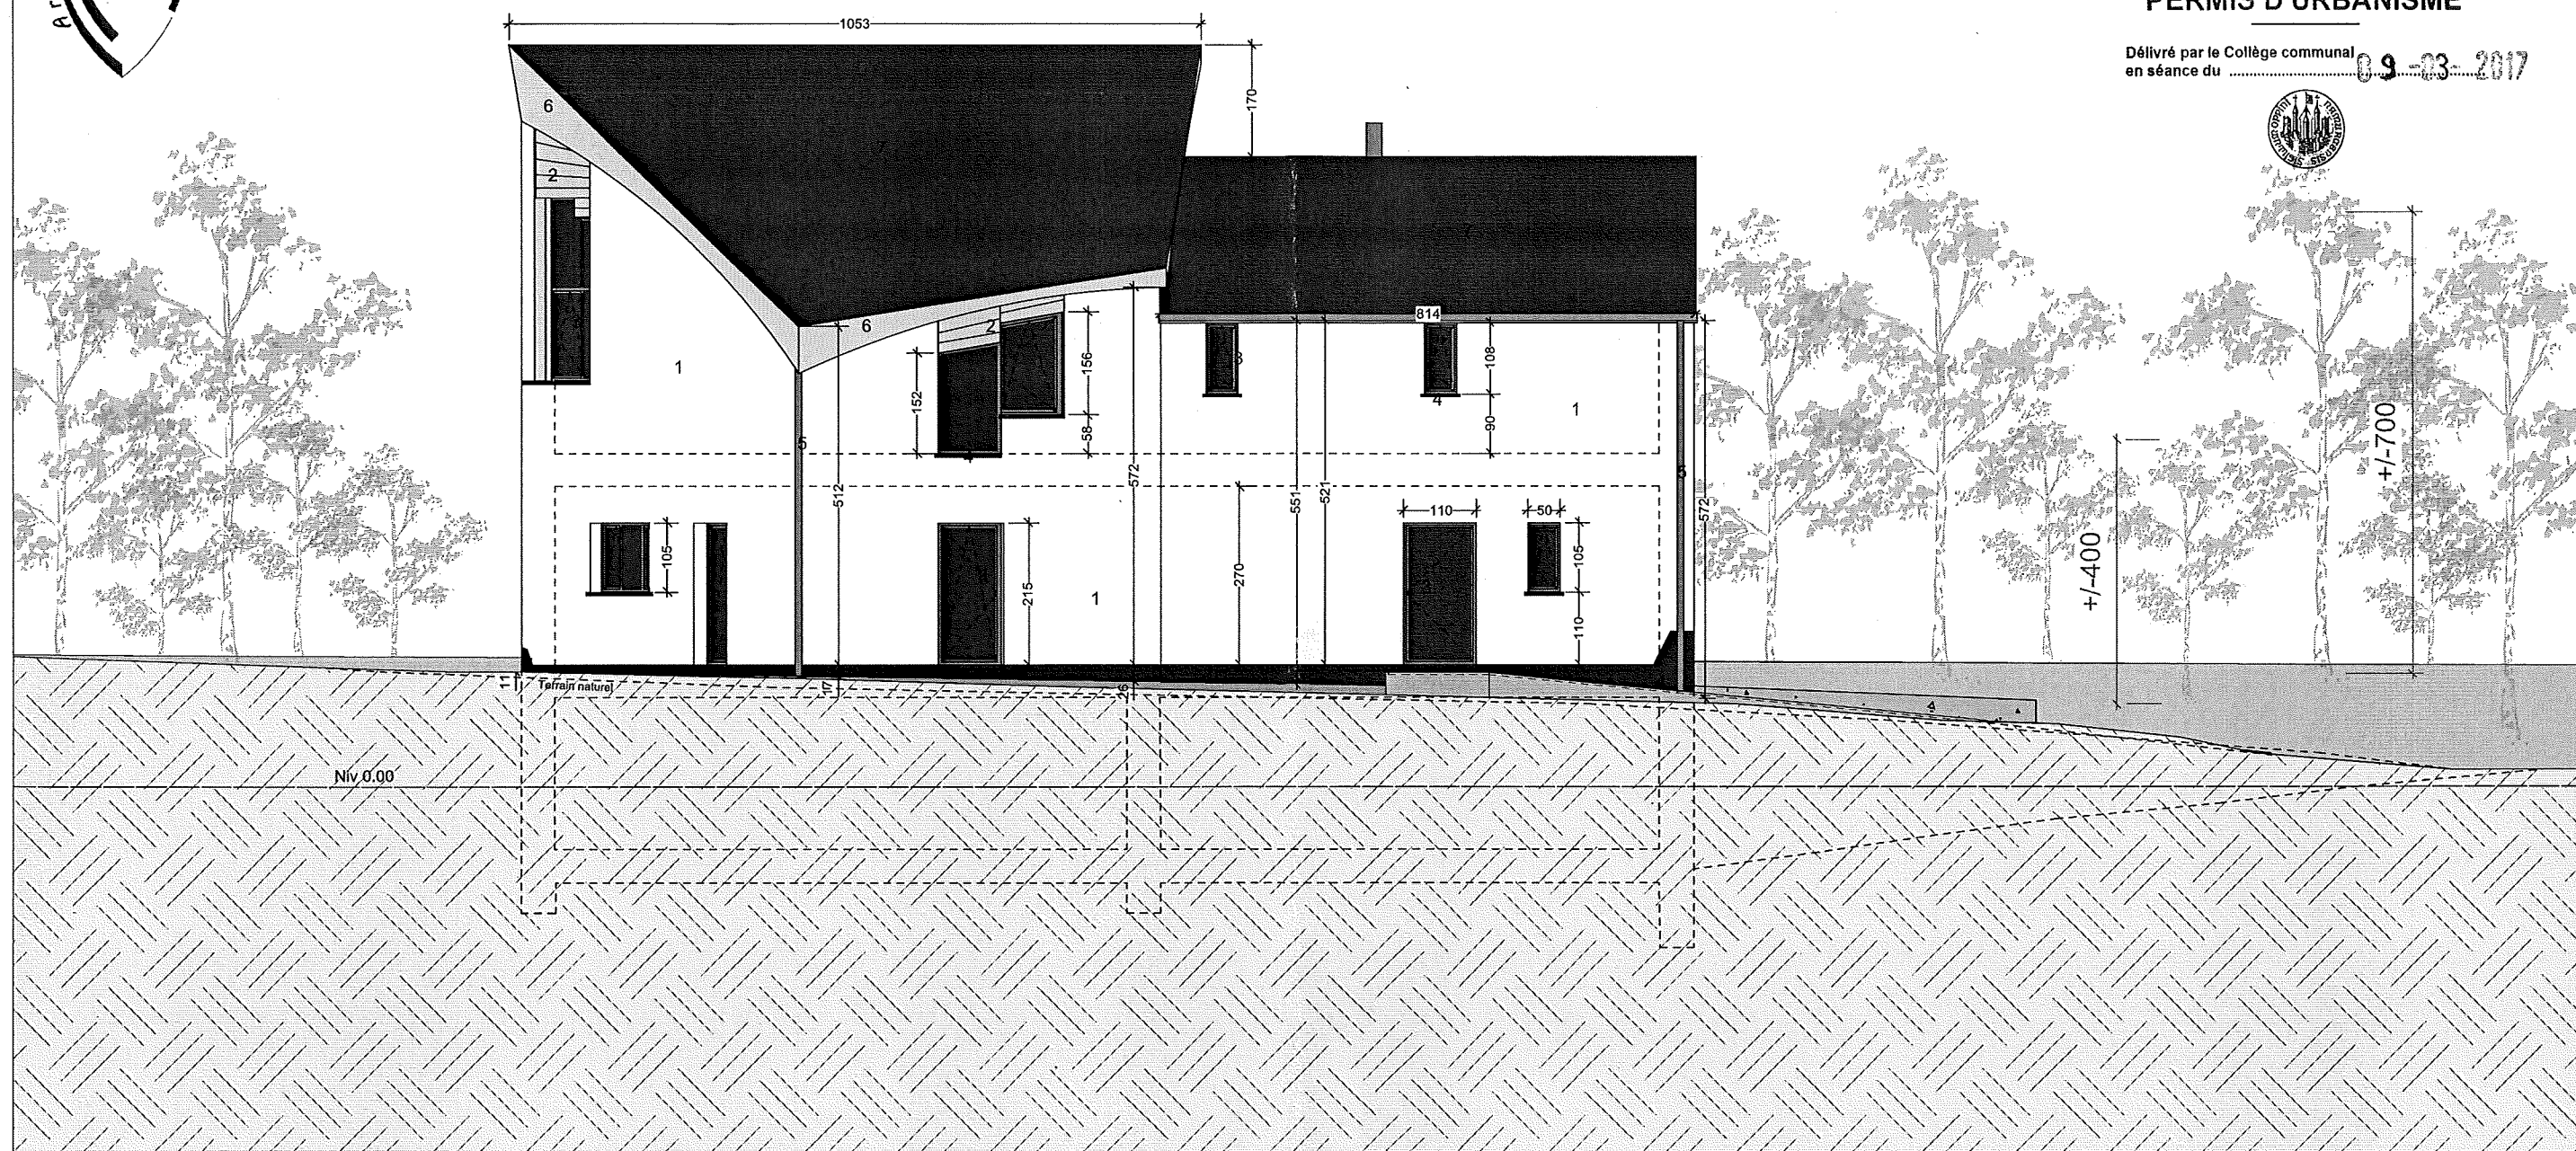

Façade Nord-Ouest

DOSSIER 2015.644.a : M. et Mme MEERT-DEMEY - 28/06/2016 - PU
Cosntruction d'une habitation, Rue Jean Matagne en face du n°23 à 5020 NAMUR (Vedrin)


Feuille n°14/ 16

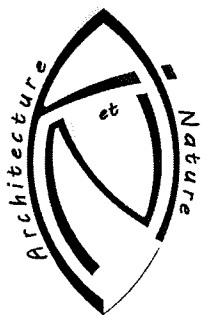

COUPE - 1/100°

VILLE DE NAMUR
PERMIS D'URBANISME


Délivré par le Collège communal
en séance du 09-03-2017

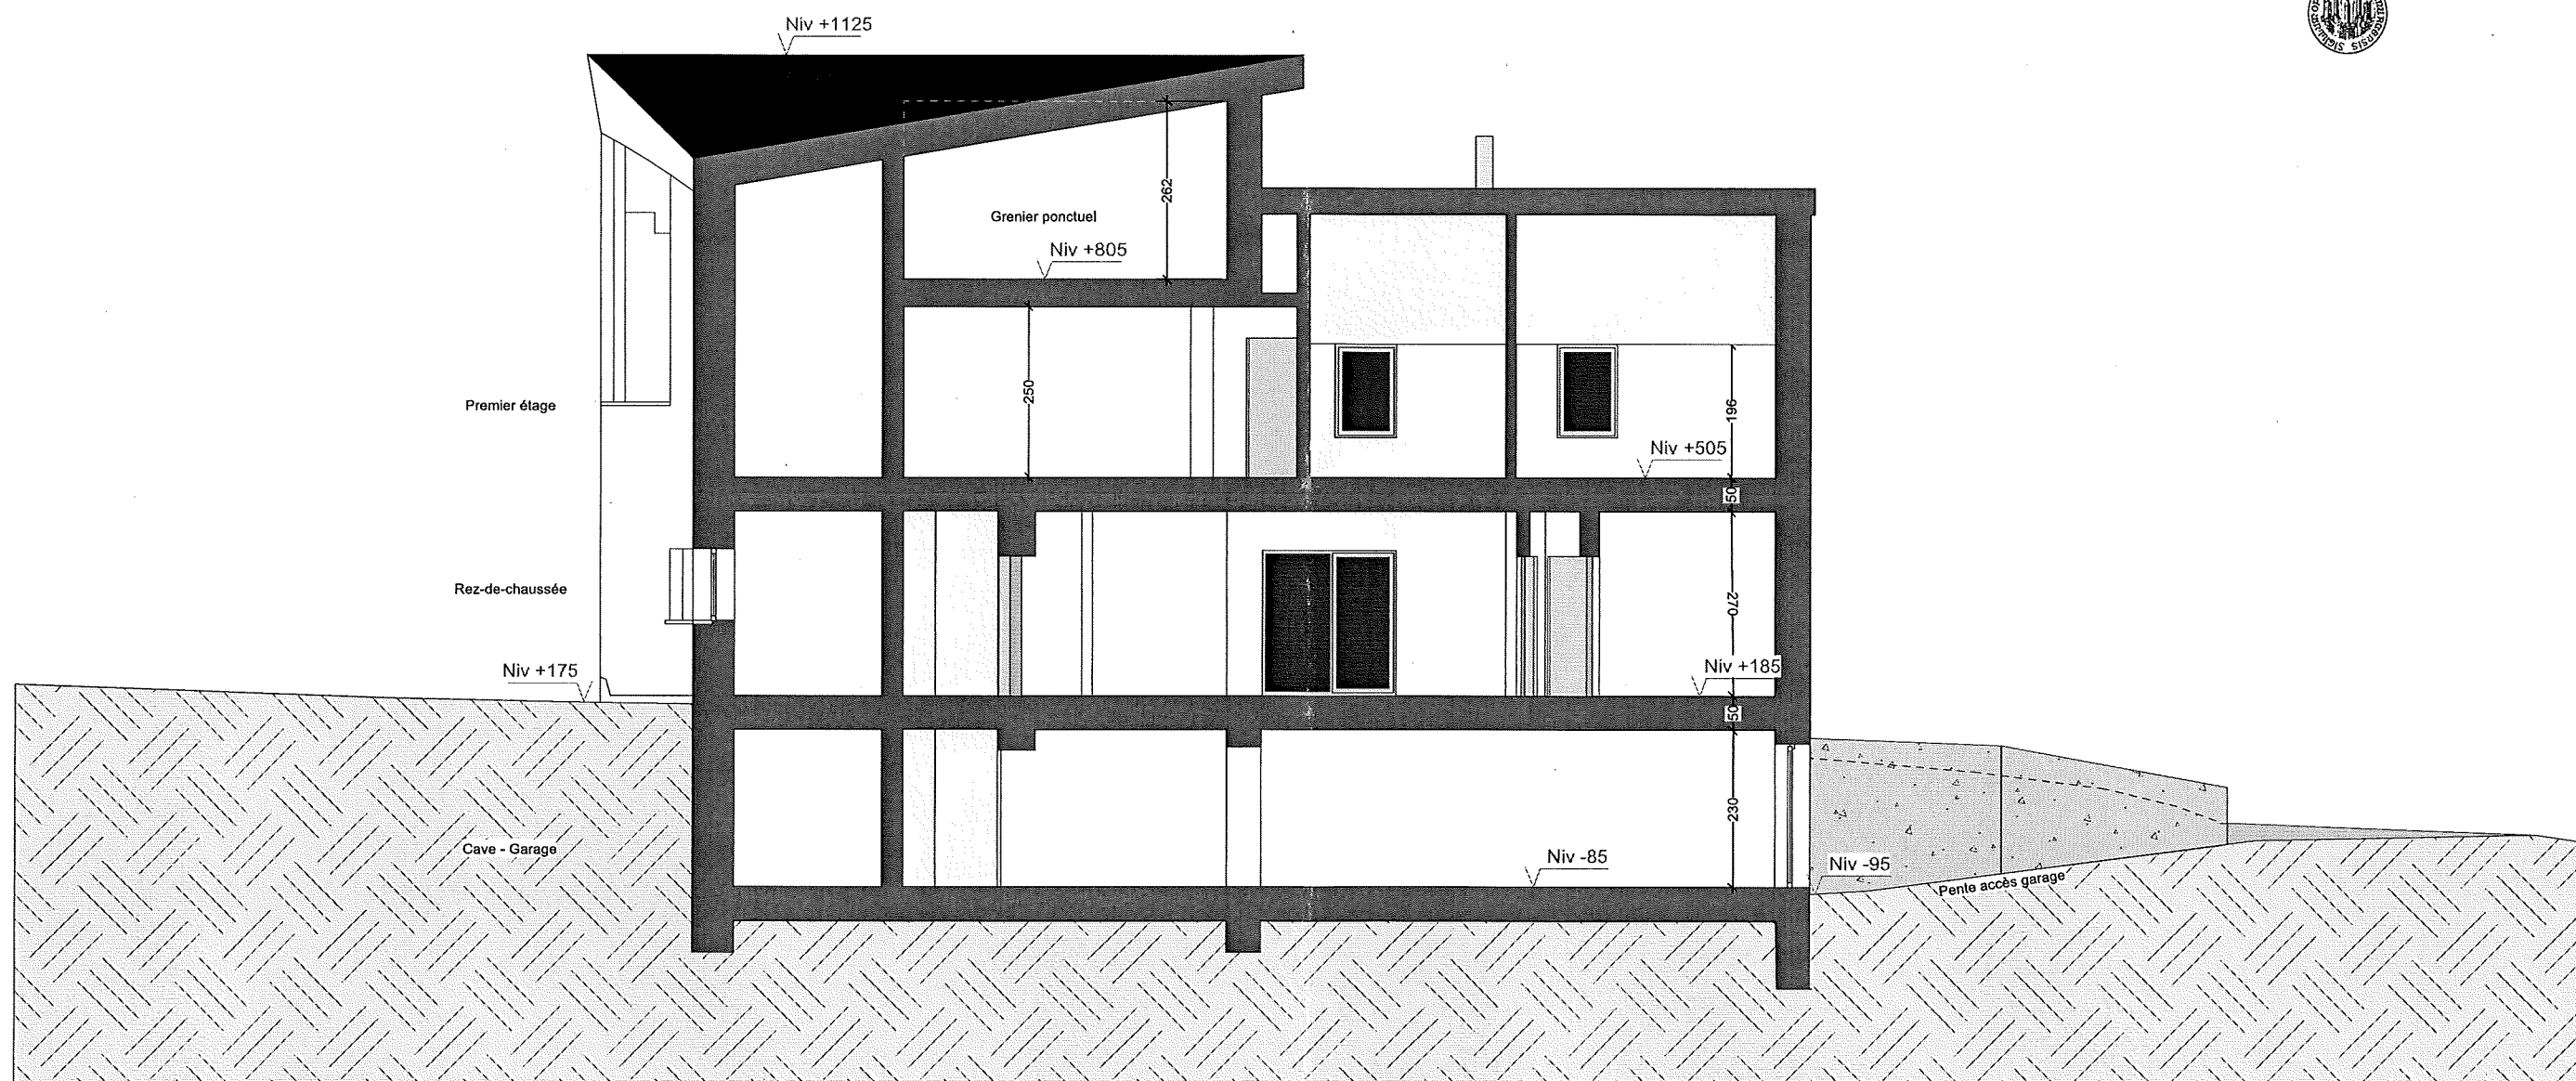


DOSSIER 2015.644.a : M. et Mme MEERT-DEMEY - 28/06/2016 - PU

Cosntruction d'une habitation, Rue Jean Matagne en face du n°23 à 5020 NAMUR (Vedrin)


Feuille n°15/ 16

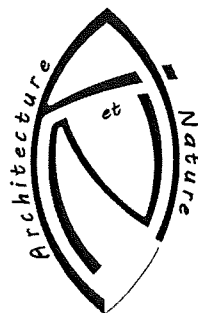

Plan Implantation - 1/500° **Situation existante**

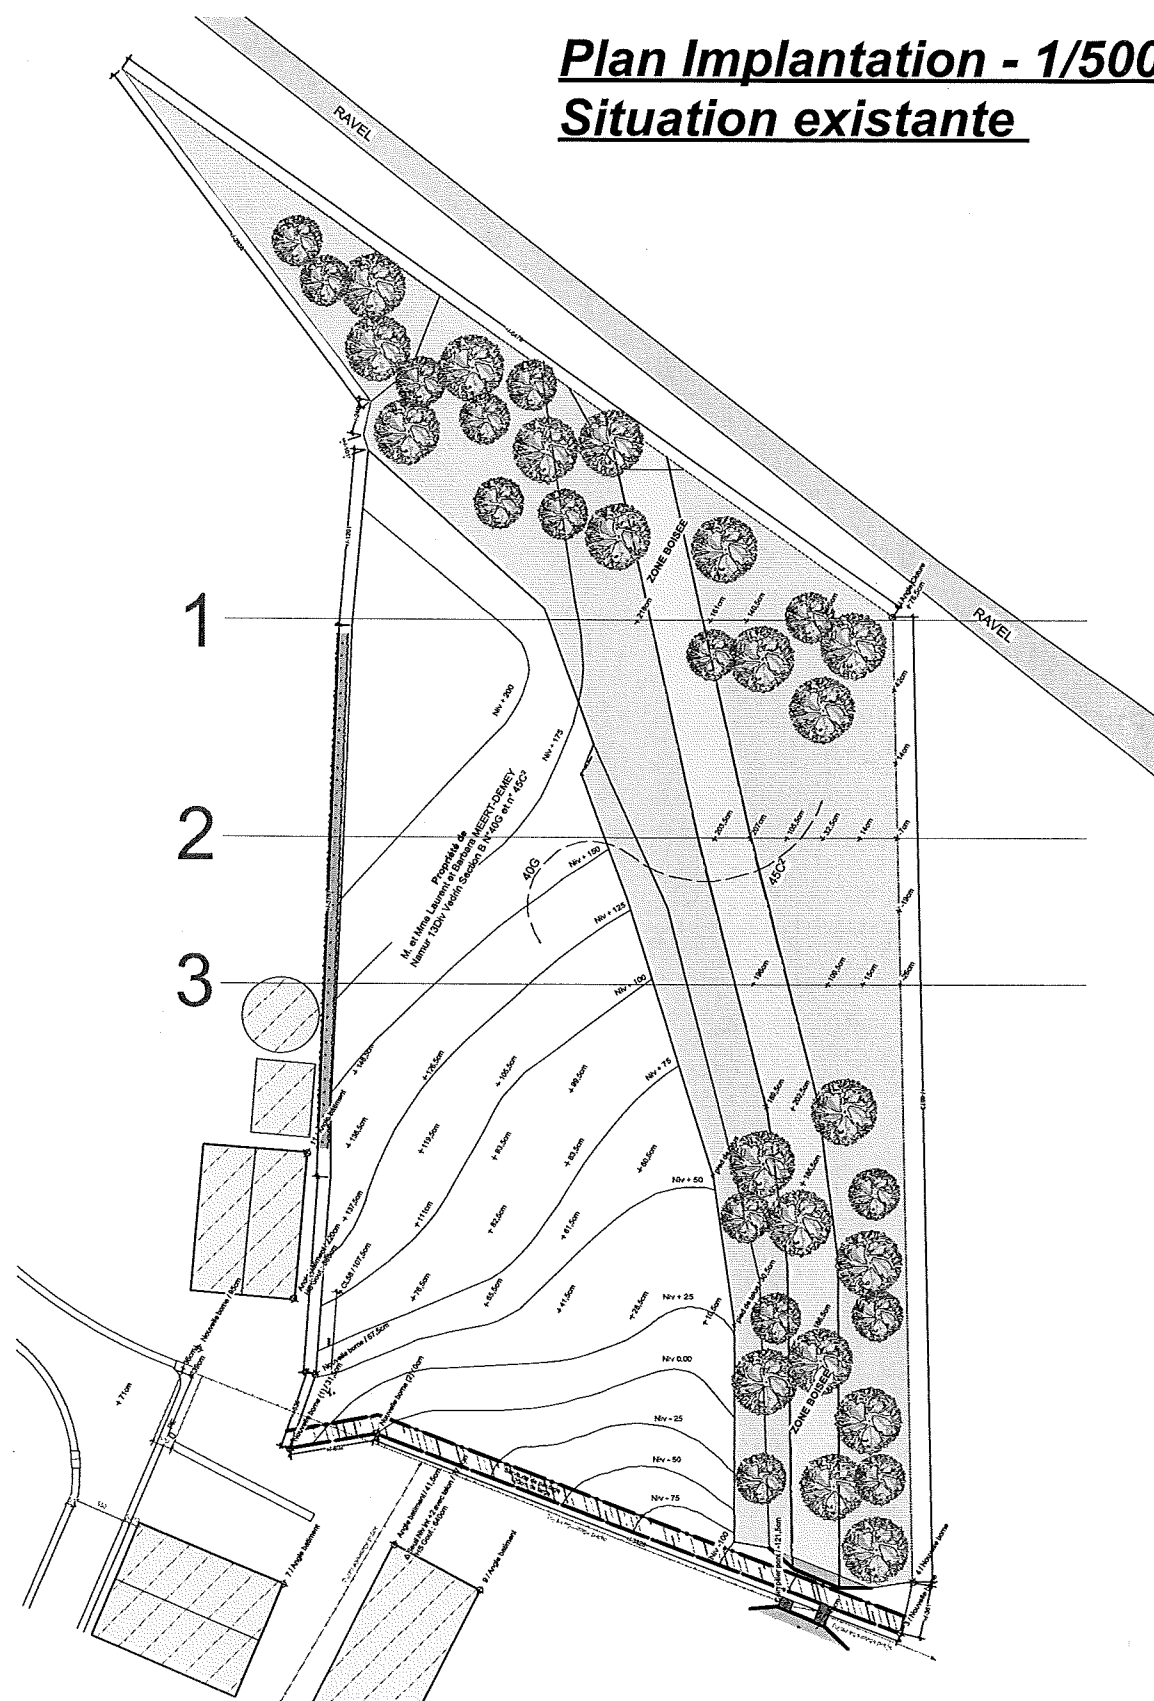


COUPE BUTTE - 1/200°

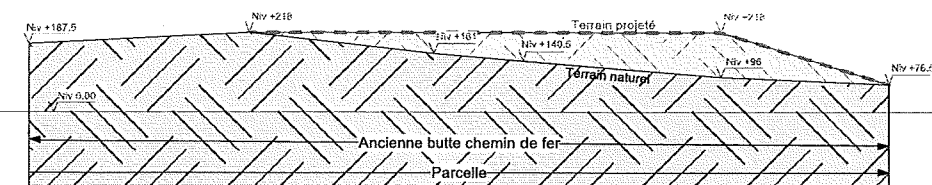


COUPE 1

VILLE DE NAMUR
PERMIS D'URBANISME

Délivré par le Collège communal
 en séance du 09-03-2017

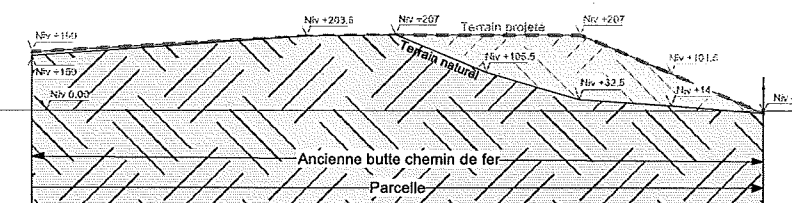

COUPE 2

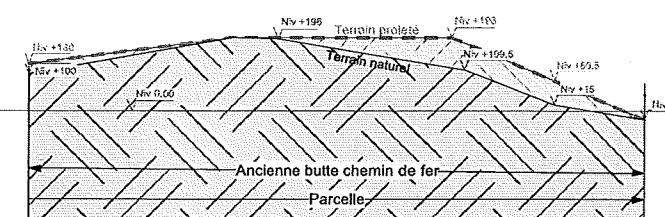

COUPE 3